
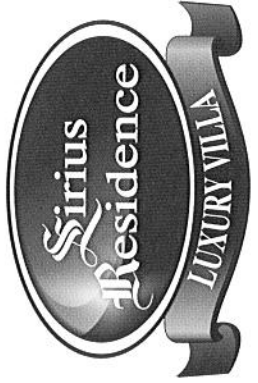


Разпределение

етаж 1

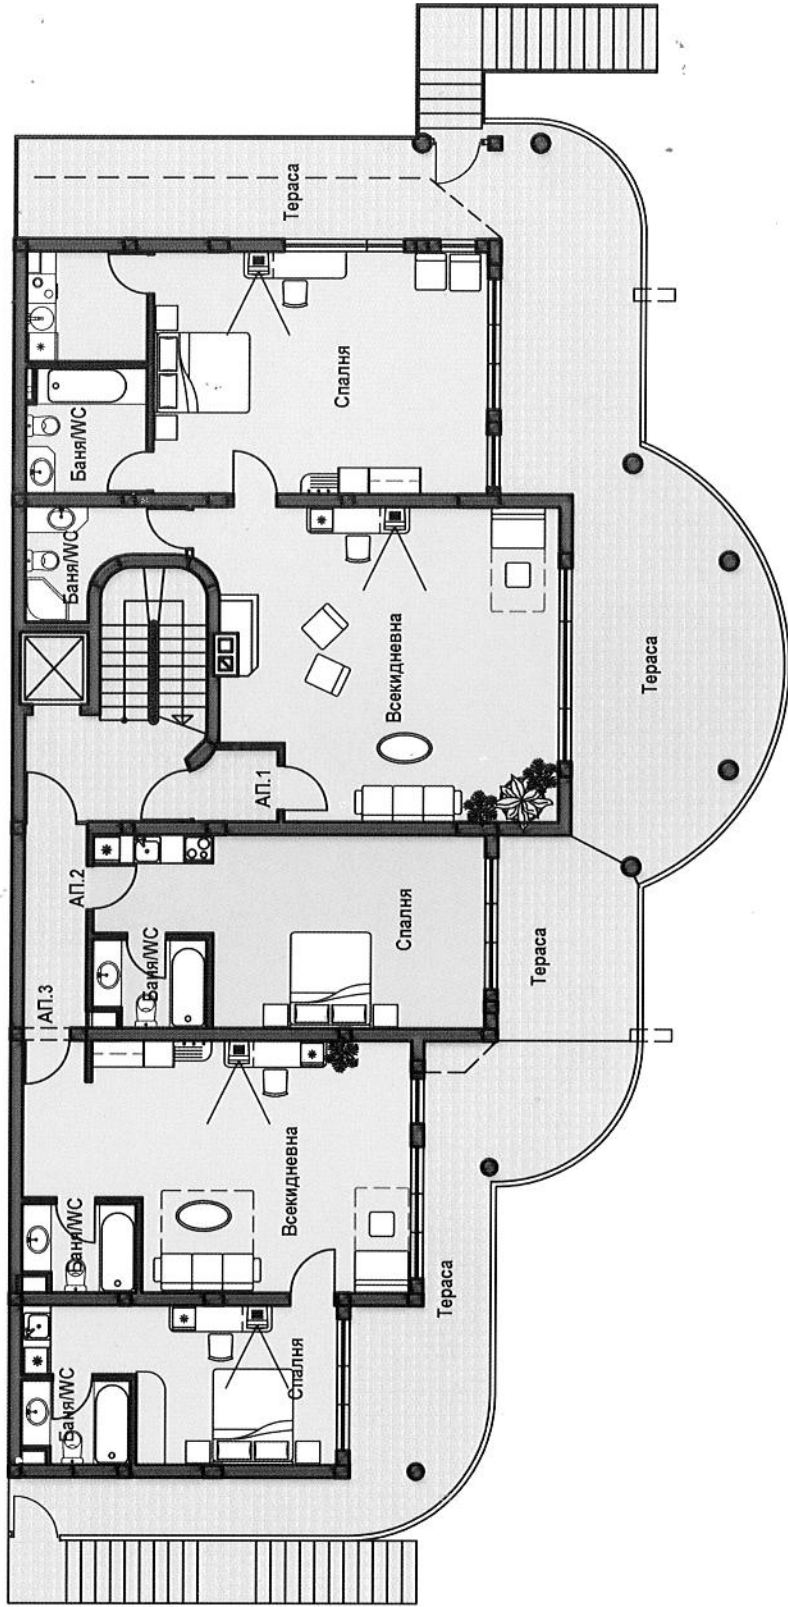

№ на обекта	Обект	Жилищна площ	Общи части	Общо площ
1	2-стаен	183,89	17,55	201,44
2	Студио	47,97	5,71	53,68
3	2-стаен	109,19	11,65	120,84