


СТРОИТЕЛЕН НАДЗОР/КОНСУЛТАНТ/
 „ЕЛБО“ ЕООД
 УДОСТОВЕРЕНИЕ № БК-096/05.01.2016г
 СПЕЦИАЛИСТ: *[Signature]*
 УПРАВИТЕЛ: *[Signature]*

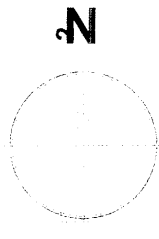


УПИ Х-5390 кв.19 к-с "Възраждане"

№ Помещение	м2	Под	Стени	Таван
1. Стълбище	17,79м2	Гранитогрес 30/30	Гладка Вар маз, шпаклевана и бордисана с латекс	Гладка Вар маз, шпаклевана и бордисана с латекс
2. Асансьор	2,10м2	-	Гладка Вар мазилка	Гладка Вар маз, шпаклевана и бордисана с латекс
3. Антре	3,40, 3,47м2	Гранитогрес 30/30	Гладка Вар маз, шпаклевана и бордисана с латекс	Гладка Вар маз, шпаклевана и бордисана с латекс
4. Спалня	11,54, 16,50м2	Керамика 30/30	Гладка Вар маз, шпаклевана и бордисана с латекс	Гладка Вар маз, шпаклевана и бордисана с латекс
5. Дневна	15,10м2	Ламинат	Гладка Вар маз, шпаклевана и бордисана с латекс	Гладка Вар маз, шпаклевана и бордисана с латекс
6. Кухня	15,02м2	Керамика 30/30	Гладка Вар маз, шпаклевана и бордисана с латекс	Гладка Вар маз, шпаклевана и бордисана с латекс
7. Стая	15,95м2	Ламинат	Гладка Вар маз, шпаклевана и бордисана с латекс	Гладка Вар маз, шпаклевана и бордисана с латекс
8. Тераси	2,38, 2,55м2	Гранитогрес 30/30	Гладка Вар маз, шпаклевана и бордисана с латекс	Гладка Вар маз, шпаклевана и бордисана с латекс
9. WC	5,96, 5,12м2	Керамика 30/30	Гладка Вар маз, шпаклевана и бордисана с латекс	Гладка Вар маз, шпаклевана и бордисана с латекс
	4,79, 4,33м2	Керамика 30/30	Цветен самитарен фаянс до тавана	




ТЕХНИЧЕСКА ХАРАКТЕРИСТИКА НА ОБЕКТА

Площ на УПИ-Х-5390 - 380,20м2
 Застроена Площ на Четвърти Жилищен етаж : 153,52м2
 Апартамент А-7 - 69,08м2
 Апартамент Б-8 - 57,35м2
 Общи части Стълбище и Асансьор В - 26,68м2

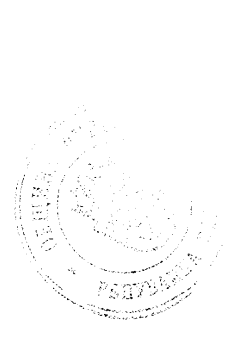

[Signature]
 ПРОЕКТЪТ Е ИНТЕЛЕКТУАЛНА СОБСТВЕНОСТ И
 Е ЗАЩИТЕН ОТ ЗАКОНА ЗА АВТОРСКОТО ПРАВО
 / ЗАПСП / ДВ.БЗ. 56 / 29.06.1993 година

Водещ Проектант:	арх.Никола Симеонов Николов
Диплом:	СУ №032/1, 16.06. / 70г.УАСГ-София
ЧЕРТЕЖ:	РАЗПРЕДЕЛЕНИЕ НА ЧЕТВЪРТИ МАНСАРДЕН ЖИЛИЩЕН ЕТАЖ НА КОТА +11,00
О Б Е К Т:	Инвестиционен Проект за Жилищна сграда в УПИ-Х-5390 в кв19 по плана на ЗЦГЧ гр.Бургас Община Бургас, Бургаска област
Инвеститор:	"Поморие Инвестстрой" ООД гр.Бургас Мануил Димитров Димитров
Инвестиционен Проект за Жилищна сграда в УПИ-Х-5390 в кв19 по плана на ЗЦГЧ гр.Бургас Община Бургас Бургаска област	Дог.от 10.04.2008 год. Фаза:Идеен Проект Мащаб: 1:100 Част: Архитектура Лист: 9 от 16
2017 год. гр.Бургас АРХИТЕКТУРНО ПРОУЧВАНЕ И ПРОЕКТИРАНЕ арх.Никола Симеонов Николов адрес : гр.Бургас 8000, ПК-321	
0899-804-781 E-mail : niksirn_nik@abv.bg	

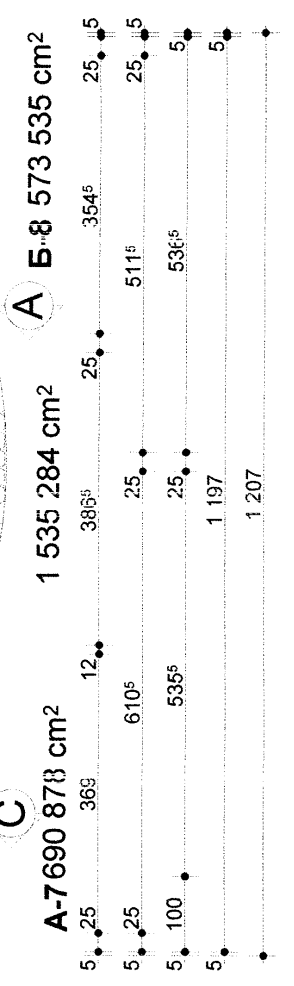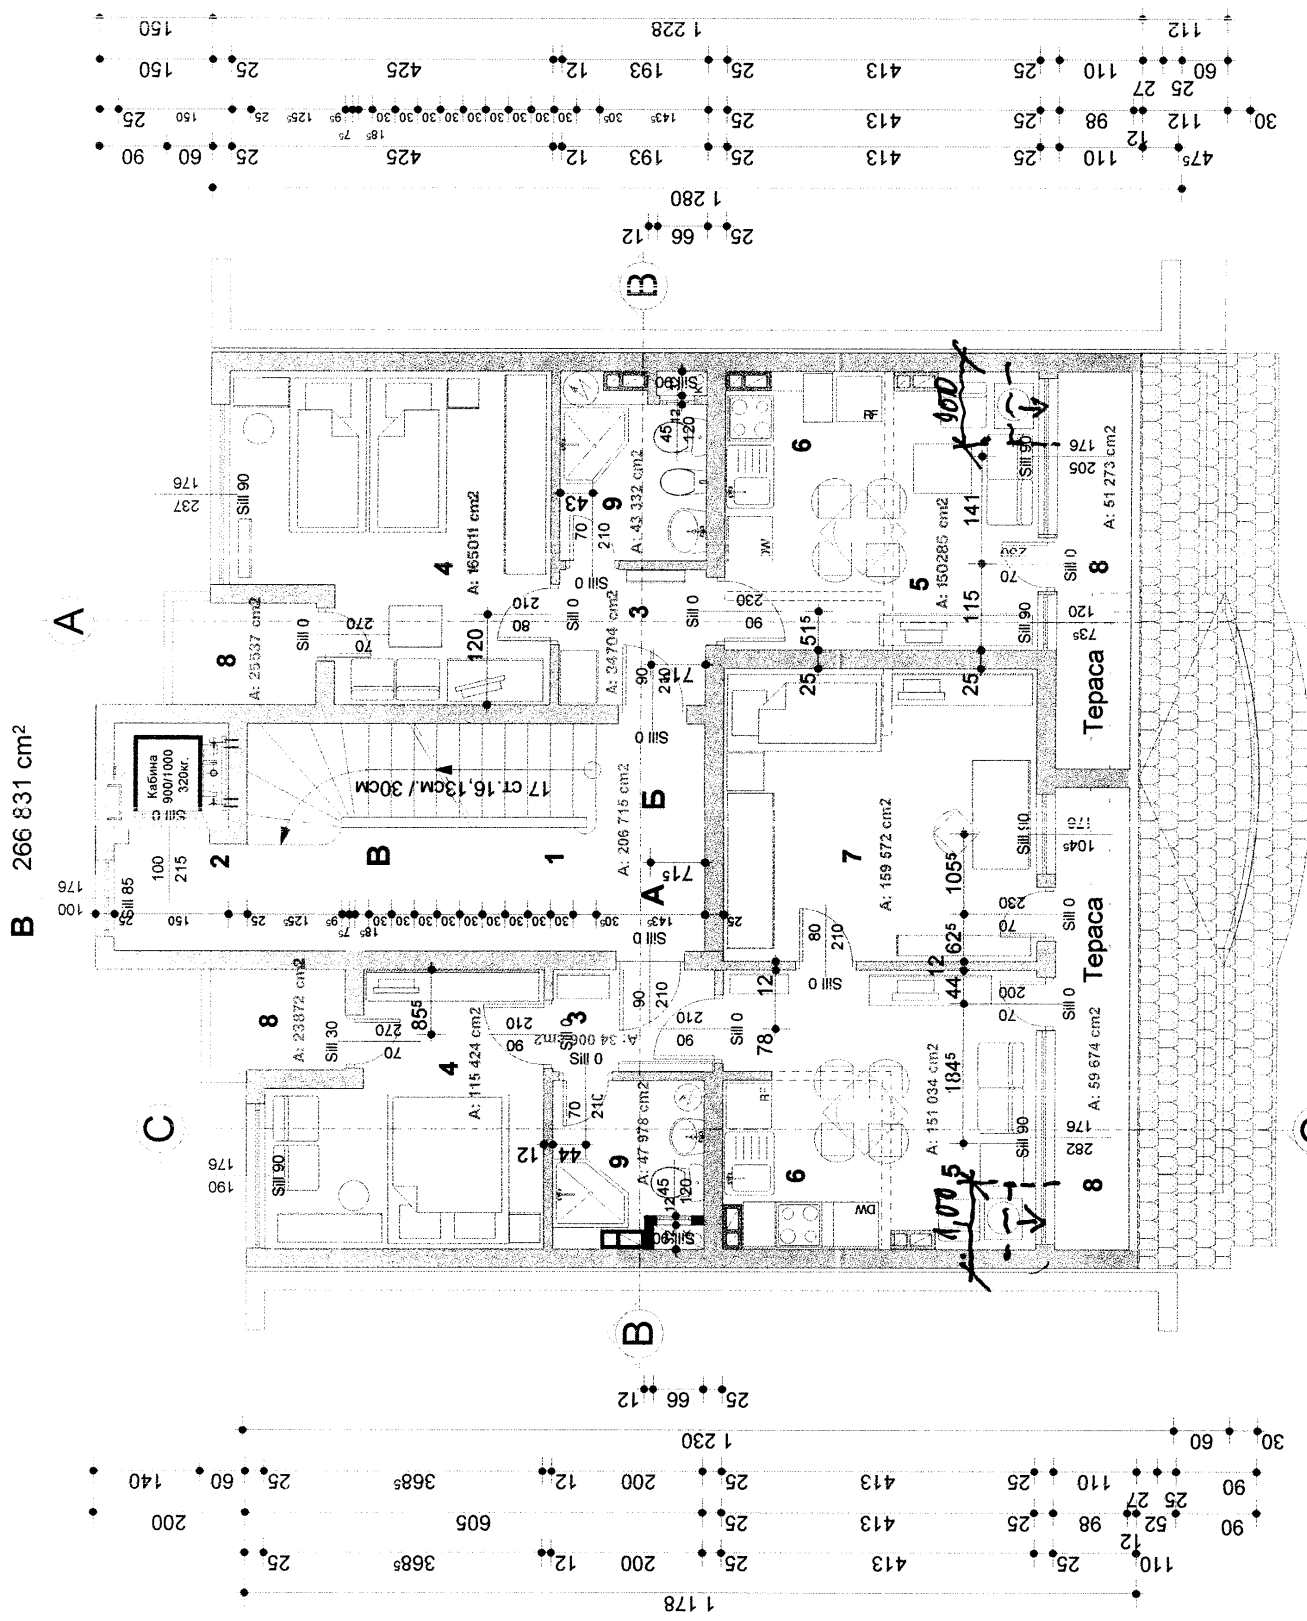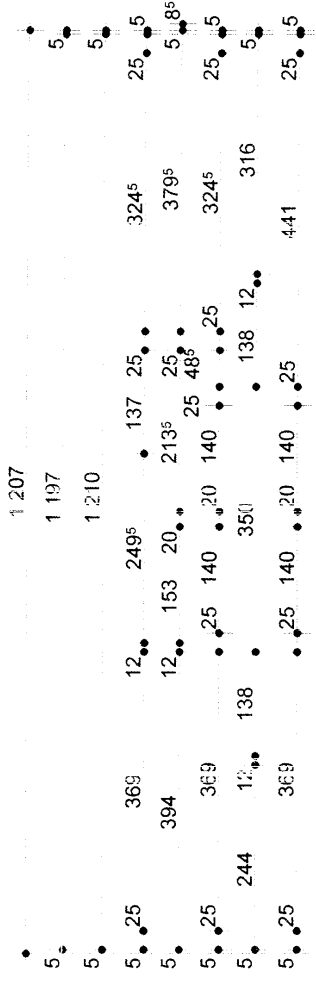

СЪБМУЛТА БУРГАС
 Дирекция Муниципално наместничество
 СЪЛЪНЧОВА
 И-КОТОВА 37
 А.ВАНЕВ
 21105.01.17
 10.07.2017

[Signature]
 С настоящите чертежи
 в електронен
 и хартиен вариант

Разпределение на Четвърти Мансарден Жилищен етаж 153,52м2
 на кота+11,00 М 1:100
 на ул. "Ивайло" №72, гр.Бургас