
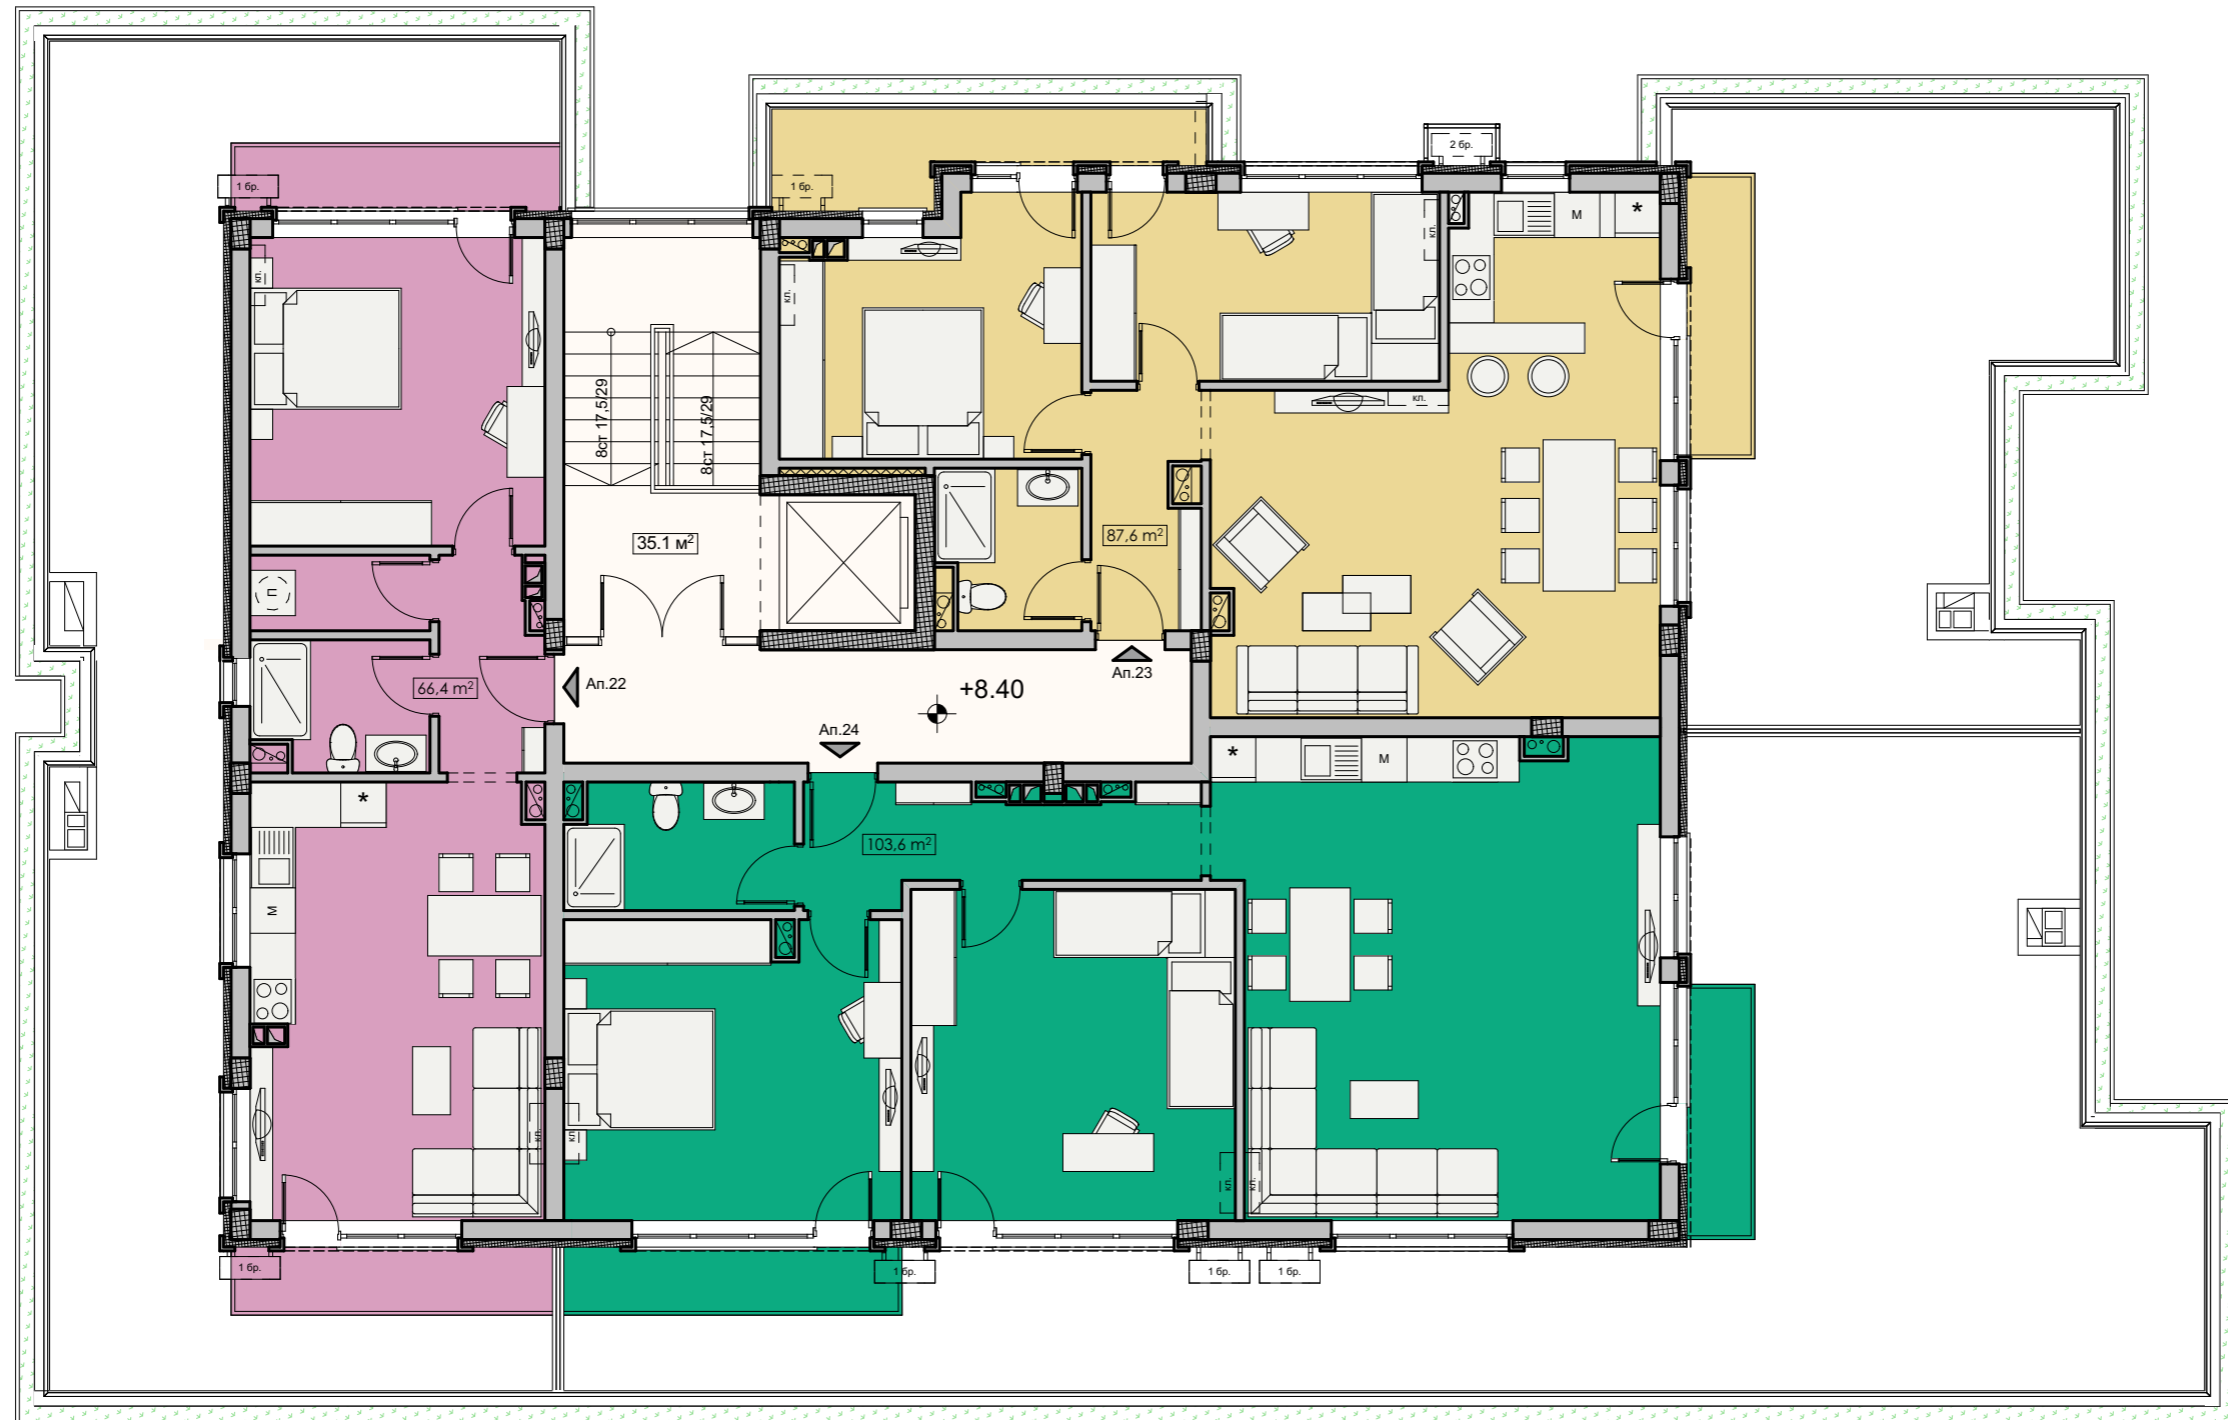


РАЗПРЕДЕЛЕНИЕ ТРЕТИ ЖИЛИЩЕН ЕТАЖ  
КОТА + 8.40

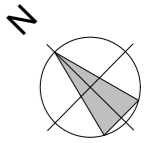

Площ на етажа: 292.7 м<sup>2</sup>  
 Жилищна площ: 257.6 м<sup>2</sup>  
 Общи части: 35.1 м<sup>2</sup>

<b>STUDIO/CREARCH</b> <small>www.cresearch.bg +359 888 77 83 04</small>			
ЧЕРТЕЖ:	Разпределение кота +8.40		
ЗП:	292.7 м <sup>2</sup>	ФАЗА:	ИИП
МАЩАБ:	1:100		