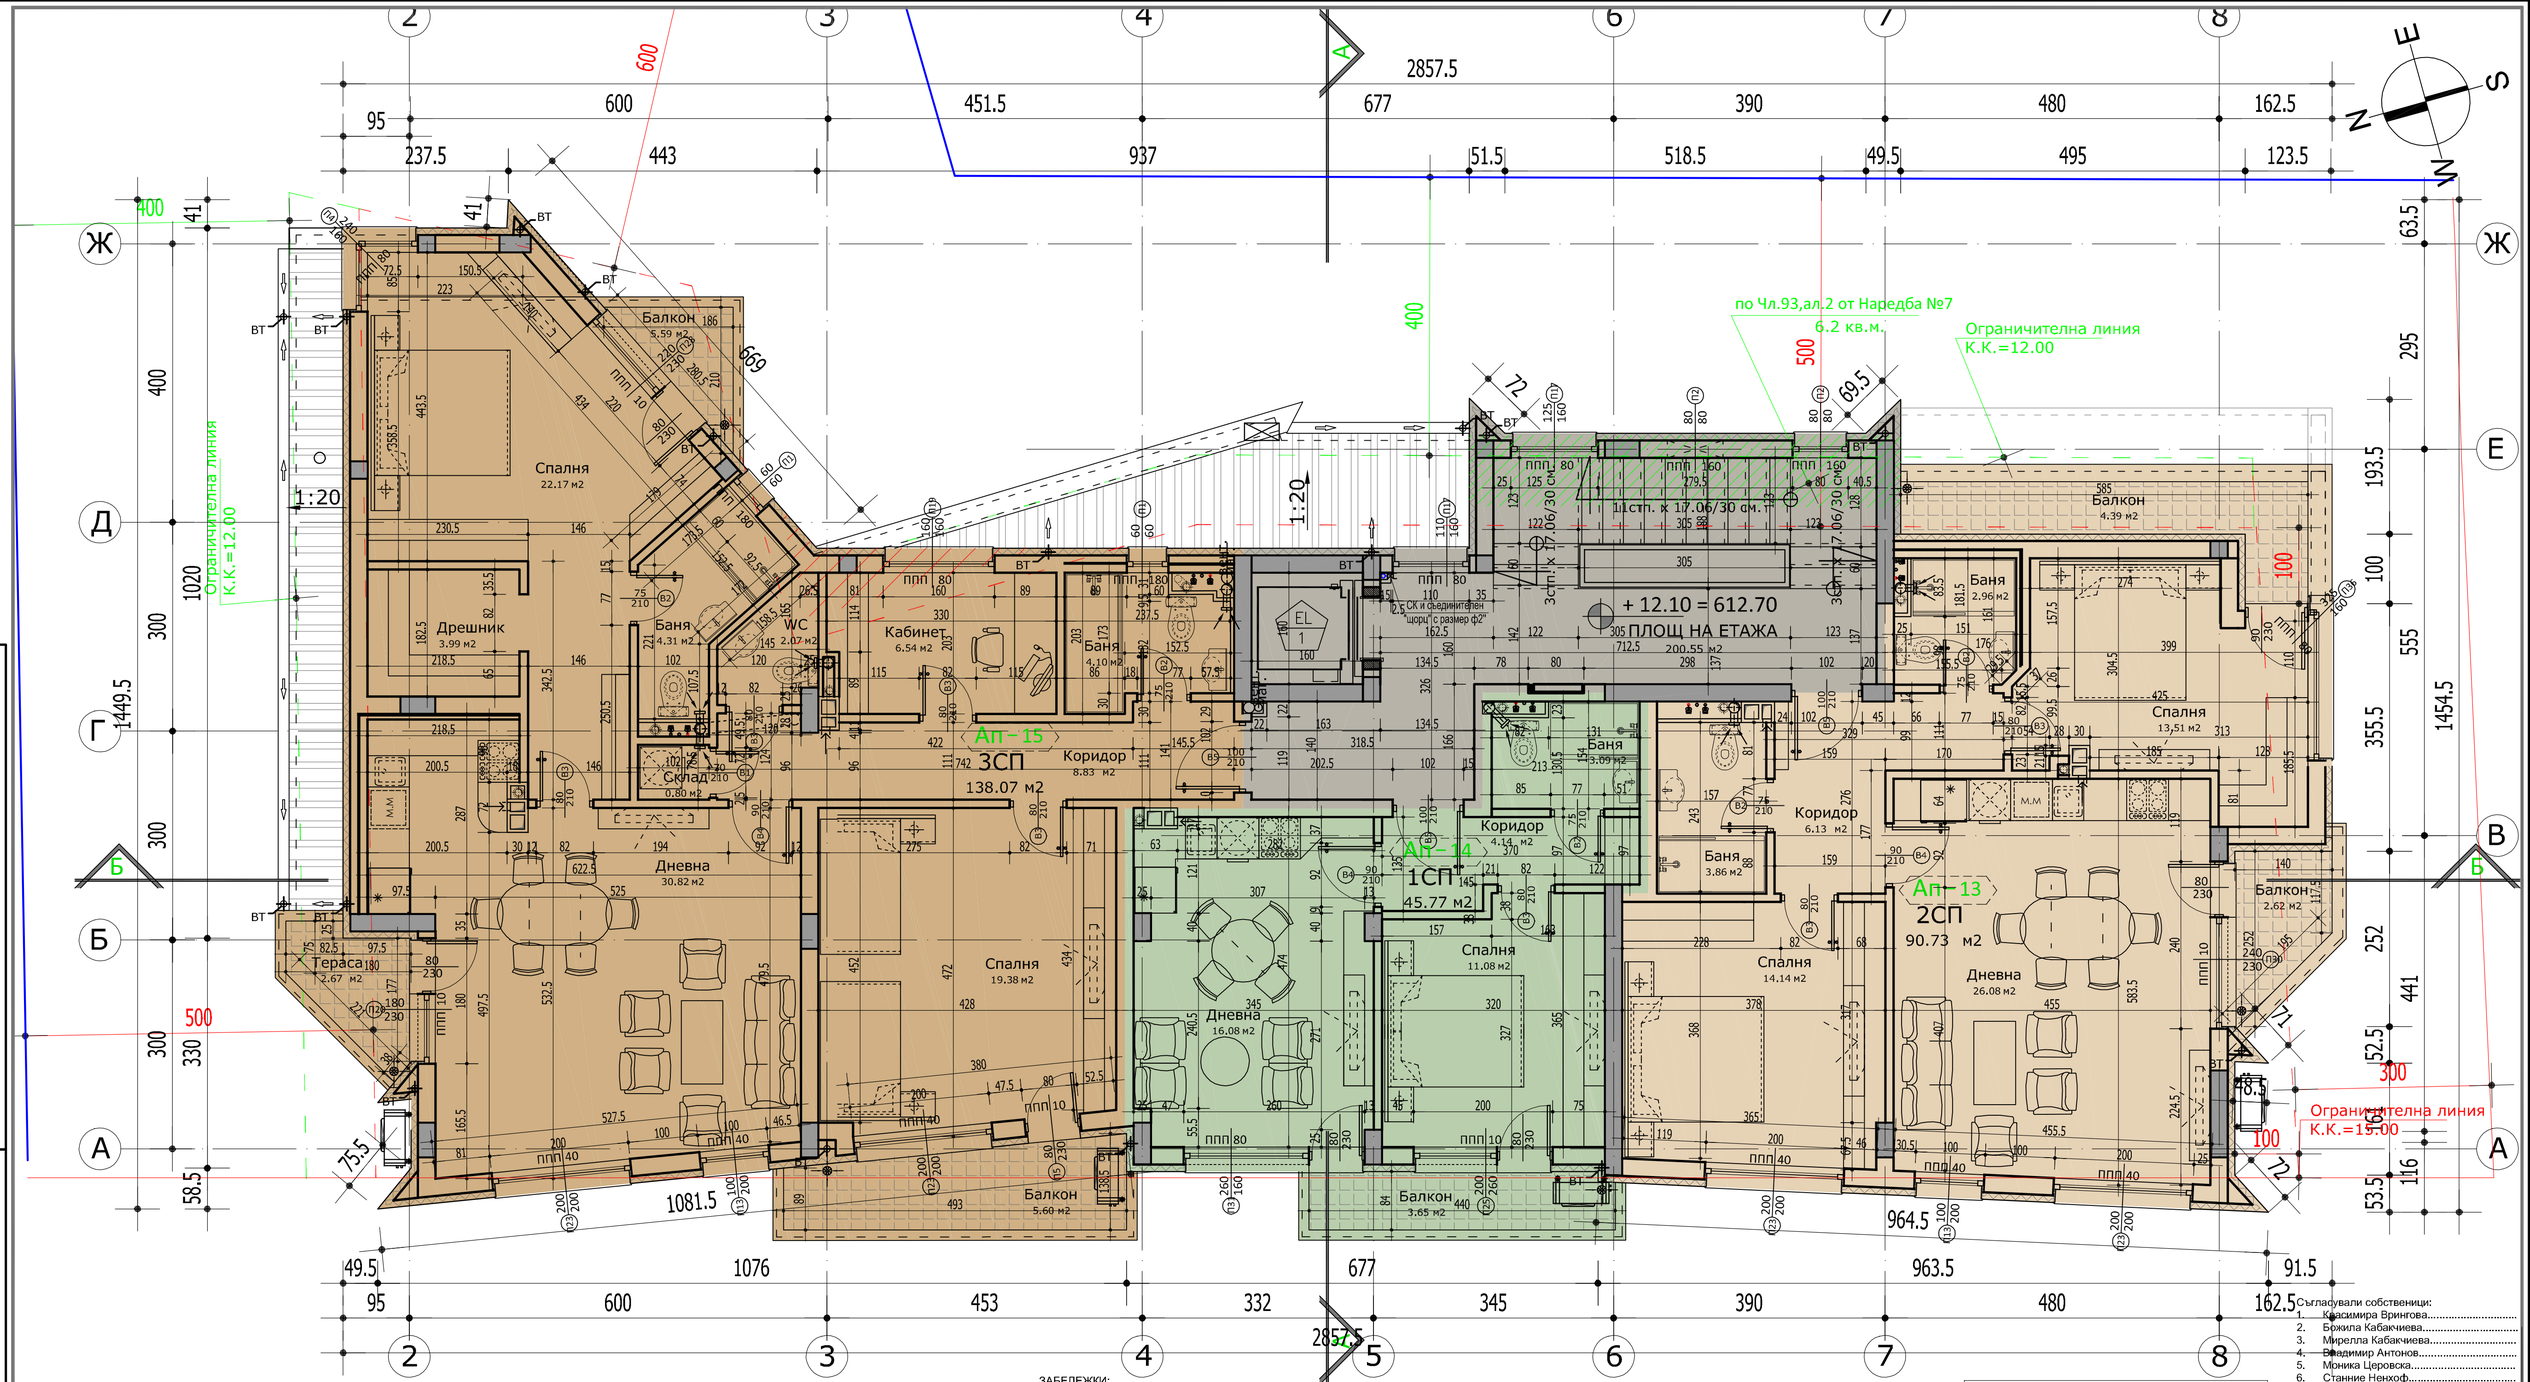

Съгласували собственици:

1. Красимира Врингова.....
2. Божила Кабакчиева.....
3. Мирелла Кабакчиева.....
4. Владимир Антонов.....
5. Моника Церовска.....
6. Станние Ненхоф.....

ЗАБЕЛЕЖКИ:

1. Външните стени, вертикалните конструктивни елементи и стб.плочи над обитаеми помещение и еркери да се изолират с топлоизолация според проект по част Енергийна Ефективност.
2. Вътрешната и външната дограми да се изпълняват по спецификация, като размерите се сверят от място.
3. Всички зидарии да се изпълнят от керамични тухли с дебелина от 25см. и 12см.
4. Инсталационните шахти да се обзидат с газобетон с дебелина 5 см и след провеждането на инсталациите да се замонолитят отворите между тях, според чл. 66, ал.(5) от Наредба Із-1971.
5. Щуровете при отворите между помещение и балкон, когато не са конструктивни елементи да се изпълняват монтажни.
6. Наклоните към подовите сифони варират от 0.5% до 2%, съобразени с котата на сифона и прилежащите вертикални елементи.
7. Сифоните в санитарните възли да се изпълнят по проект част ВиК.

No	ПОМЕЩЕНИЕ	ПОД	СТЕНИ	ТАВАН
1	Стълбище	гранитогрес	гипс. маз. /латекс	гипс. маз. /латекс
2	Коридори	гранитогрес	гипс. маз. /латекс	гипс. маз. /латекс
3	Мазета	гранитогрес	вар. мазилка /латекс	вар. мазилка /латекс
4	Манежни улици	шлайфан бетон	вар. мазилка /латекс	вар. мазилка /латекс
5	Гаражи	шлайфан бетон	вар. мазилка /латекс	вар. мазилка /латекс
6	Машинно и абонатн.	шлайфан бетон	вар. мазилка /латекс	вар. мазилка /латекс

СЪГЛАСУВАЙКИ СПЕЦИАЛИСТИ:

Конструкция:	инж. Димитър Кочуков	
ВиК:	инж. Георги Парунев	
ОВиК, Ен. Ефект:	инж. Таня Христова	
Ел. инст.:	инж. Александър Чикалов	
ПБ:	инж. Георги Грозданов	
Ландшафт:	л. арх. Васил Василев	
Геодезия:	инж. Владимир Николов	

ПЕЧАТ ПРОЕКТАНТ ПО ЧАСТ АРХИТЕКТУРА

Водещ проектант: арх. Елена Бобева

ВЪЗЛОЖИТЕЛ: "ВАЛЕНТИН ЦЕРОВСКИ" ЕООД

ОБЕКТ: **ЖИЛИЩНА СГРАДА С МАГАЗИНИ, ГАРАЖИ, ПОДЗЕМНИ ГАРАЖИ И ДОПЪЛВАЩО ЗАСТРОЯВАНЕ С Н=2.50 М. И ПЛЪТНИ ОГРАДИ С Н=2.20 М.** в УПИ - XX134,382, кв. 174, м. "Лозенец" III-та част, СО-Лозенец, гр. София

ЧЕРТЕЖ: РАЗПРЕДЕЛЕНИЕ ЧЕТВЪРТИ ЖИЛ. ЕТАЖ КОТА + 12.10

ЧАСТ и ФАЗА:	ДАТА:	МАЩАБ:	ЧЕРТЕЖ:
Архитектура Техн. проект	05.2017 г.	М 1/100	7 / 12

"ТЕРАСОЛ БЪЛГАРИЯ" ООД

гр. Варна, ул. "Добруджа" №10, вх. Д