


Паркинг на тревна fuga


Озеленяване по ограда

Имотни граници

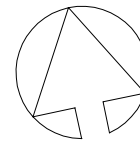

ЗАСТРОЕНА ПЛОЩ НА ЕТАЖА

Самостоятелен обект №	ПЛОЩ М <sup>2</sup>
C2 - Г2	25,47
C2 - ПП2	174,89
C2 - ПП3	59,20
C2 - C1	5,53
C2 - C2	5,53
C2 - C3	5,53
C2 - C4	7,73
C2 - C5	5,41
C2 - C6	6,22
C2 - C7	6,01
C2 - C8	6,01
C2 - C9	6,01
C2 - C10	5,95
C2 - C11	7,67
C2 - C12	5,67
C2 - C13	5,70
C2 - C14	4,68
C2 - C15	4,75
C2 - C16	6,58
C2 - C17	7,11
C2 - C18	5,94
C2 - C19	5,80
C2 - C20	8,09
C2 - C21	4,98
Общи части	386,46
ОБЩО	457,35

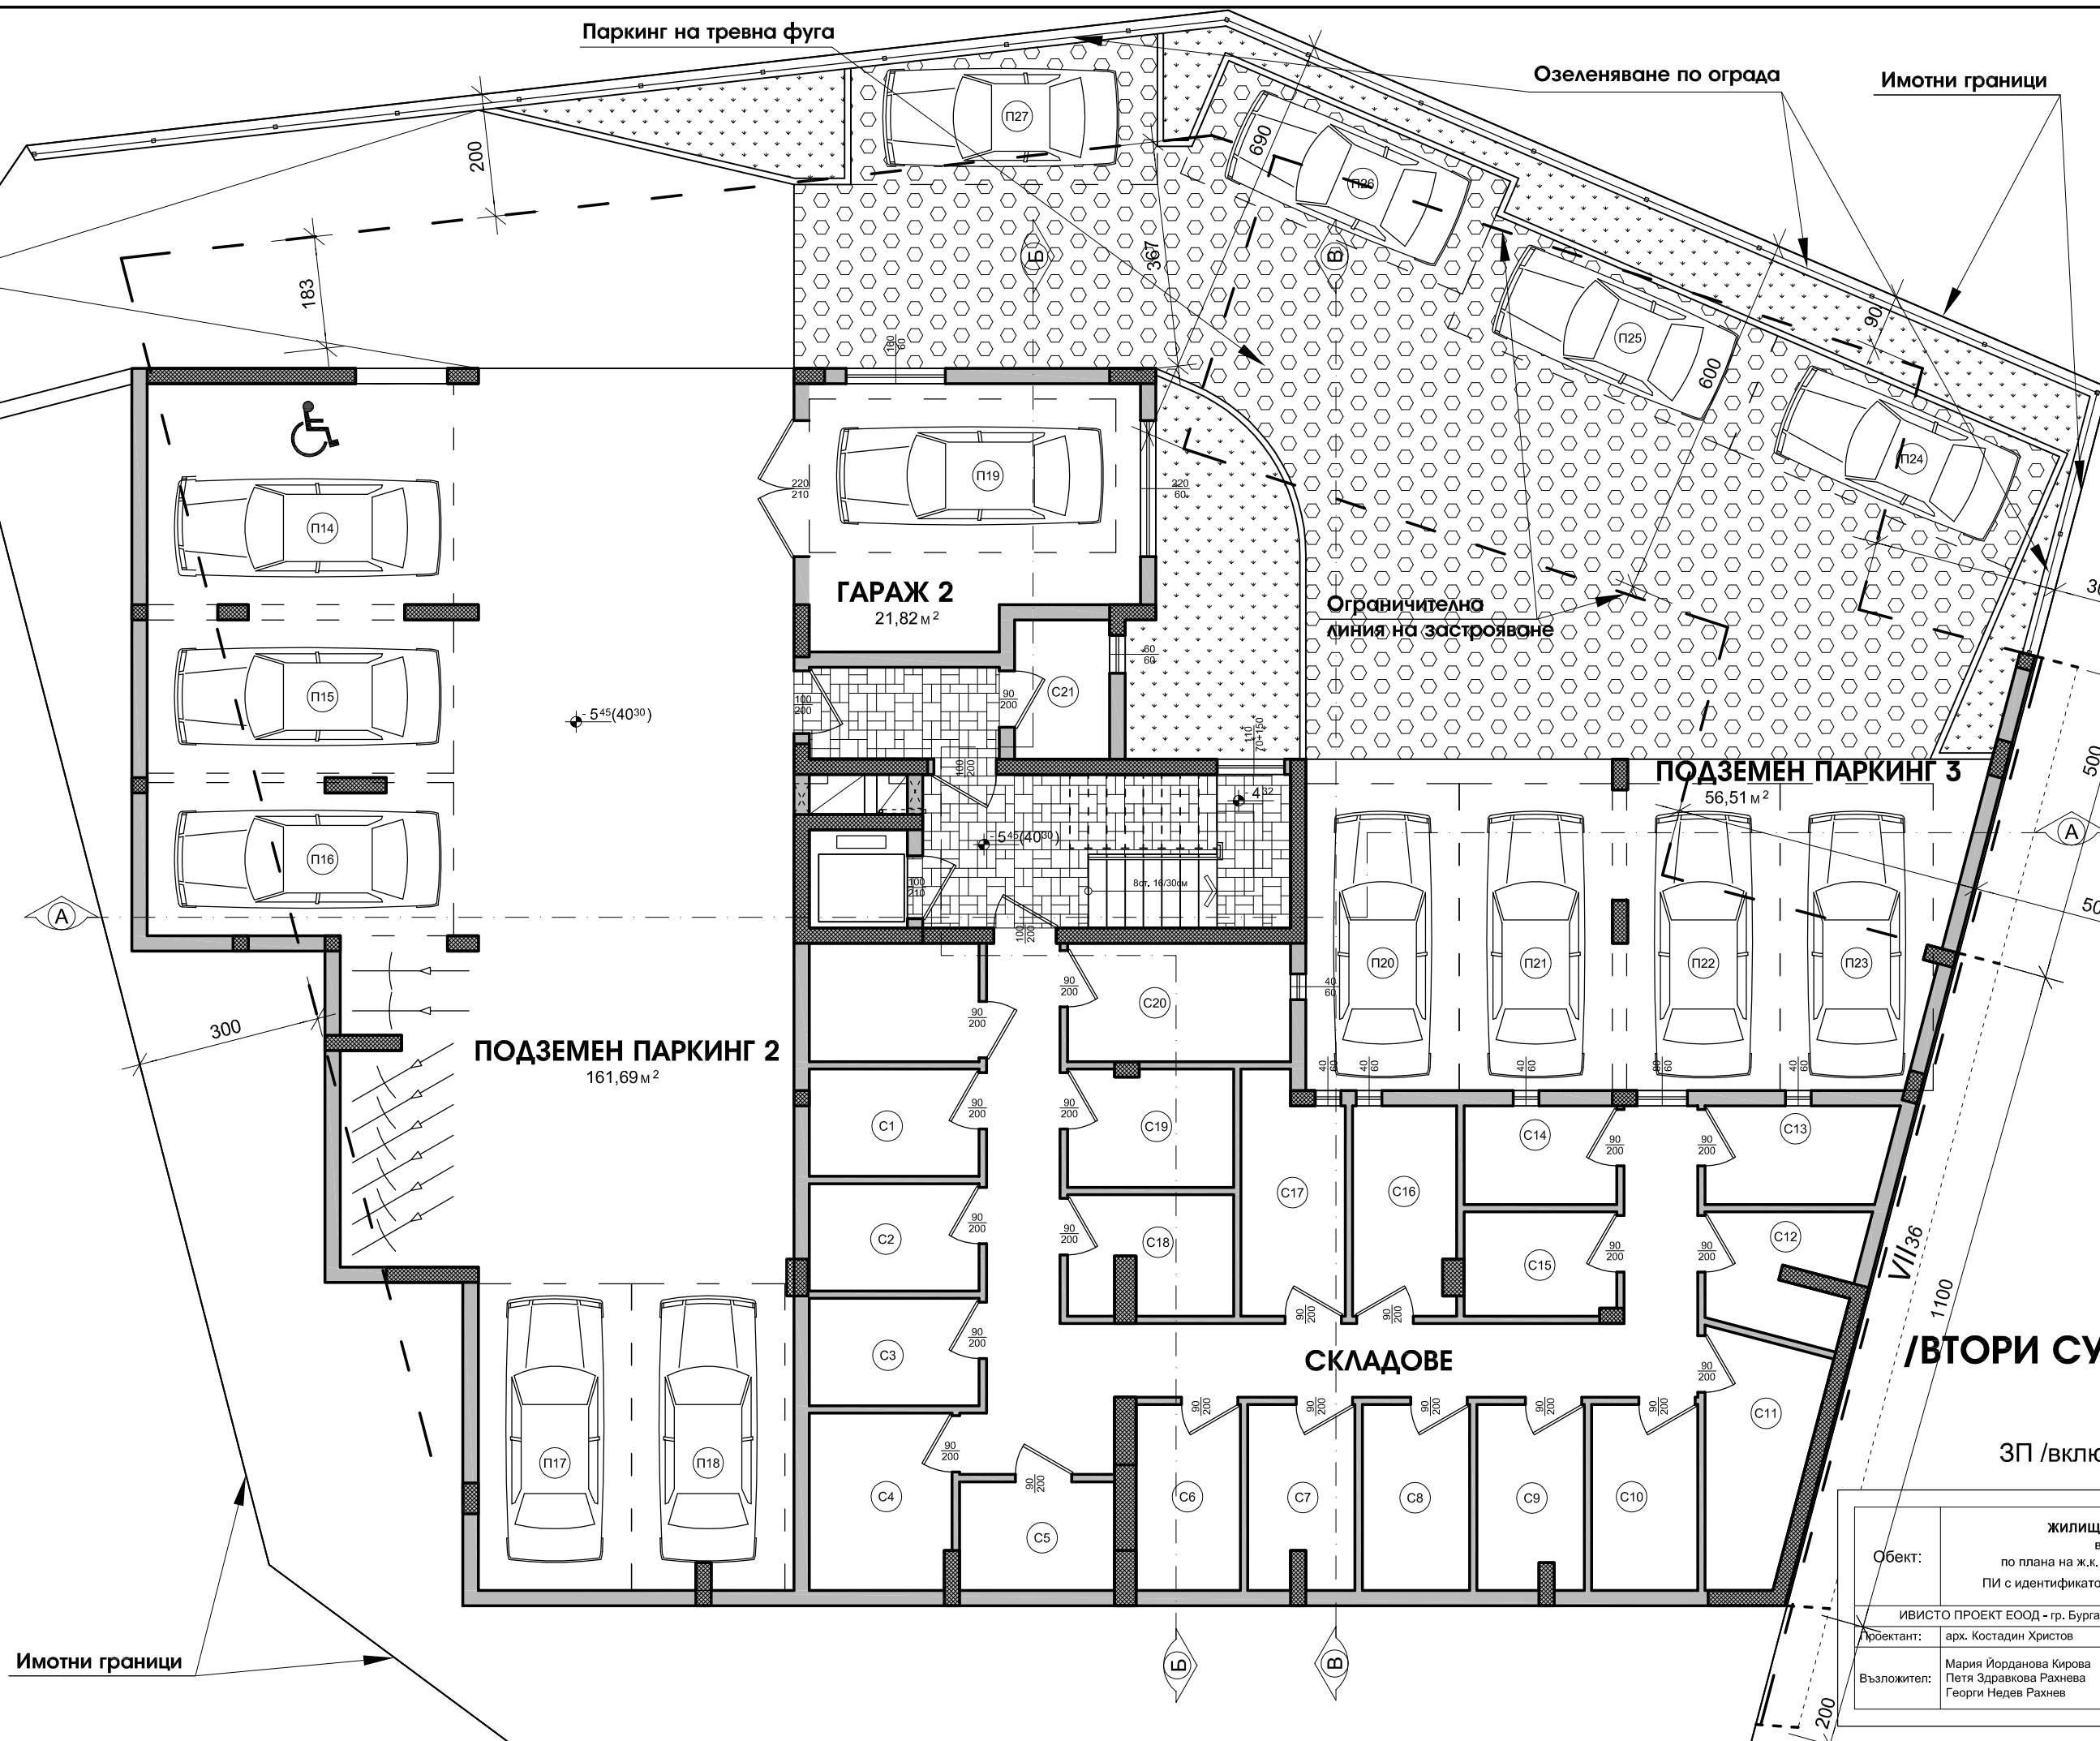

**ЕТАЖ -2**

**/ВТОРИ СУТЕРЕНЕН ЕТАЖ/**

ЗП - 457,35 м<sup>2</sup>

ЗП /включена в КинТ/ - 61,79 м<sup>2</sup>

Обект:	ЖИЛИЩНА СГРАДА С МАГАЗИНИ в УПИ IV-20, кв. 122, по плана на ж.к. "Меден Рудник", зона В, гр. Бургас ПИ с идентификатор 07079.653.384 по ККР на гр. Бургас		
Проектант:	арх. Костадин Христов	М	1:100
Възложител:	Мария Йорданова Кирова Петя Здравкова Рахнева Георги Недев Рахнев	част:	Арх.
		фаза:	техн. пр.
		дата:	01.2019г.
		лист:	3/24