



273 285 290 312 286 483

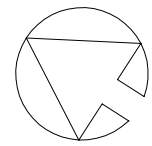

**ЖИЛИЩЕН ЕТАЖ /НИВО 1,2,3/**

**М 1:100**

ЗАСТРОЕНА ПЛОЩ НА ЕТАЖА	
Самостоятелен обект №	Площ м <sup>2</sup>
АП - 1	90,00
АП - 2	55,00
АП - 3	60,00
АП - 4	54,00
АП - 5	63,00
АП - 6	85,00
СКЛАД - 4бр.	16,00
	423,0000
Общи части	60,0000
ОБЩО	483,00

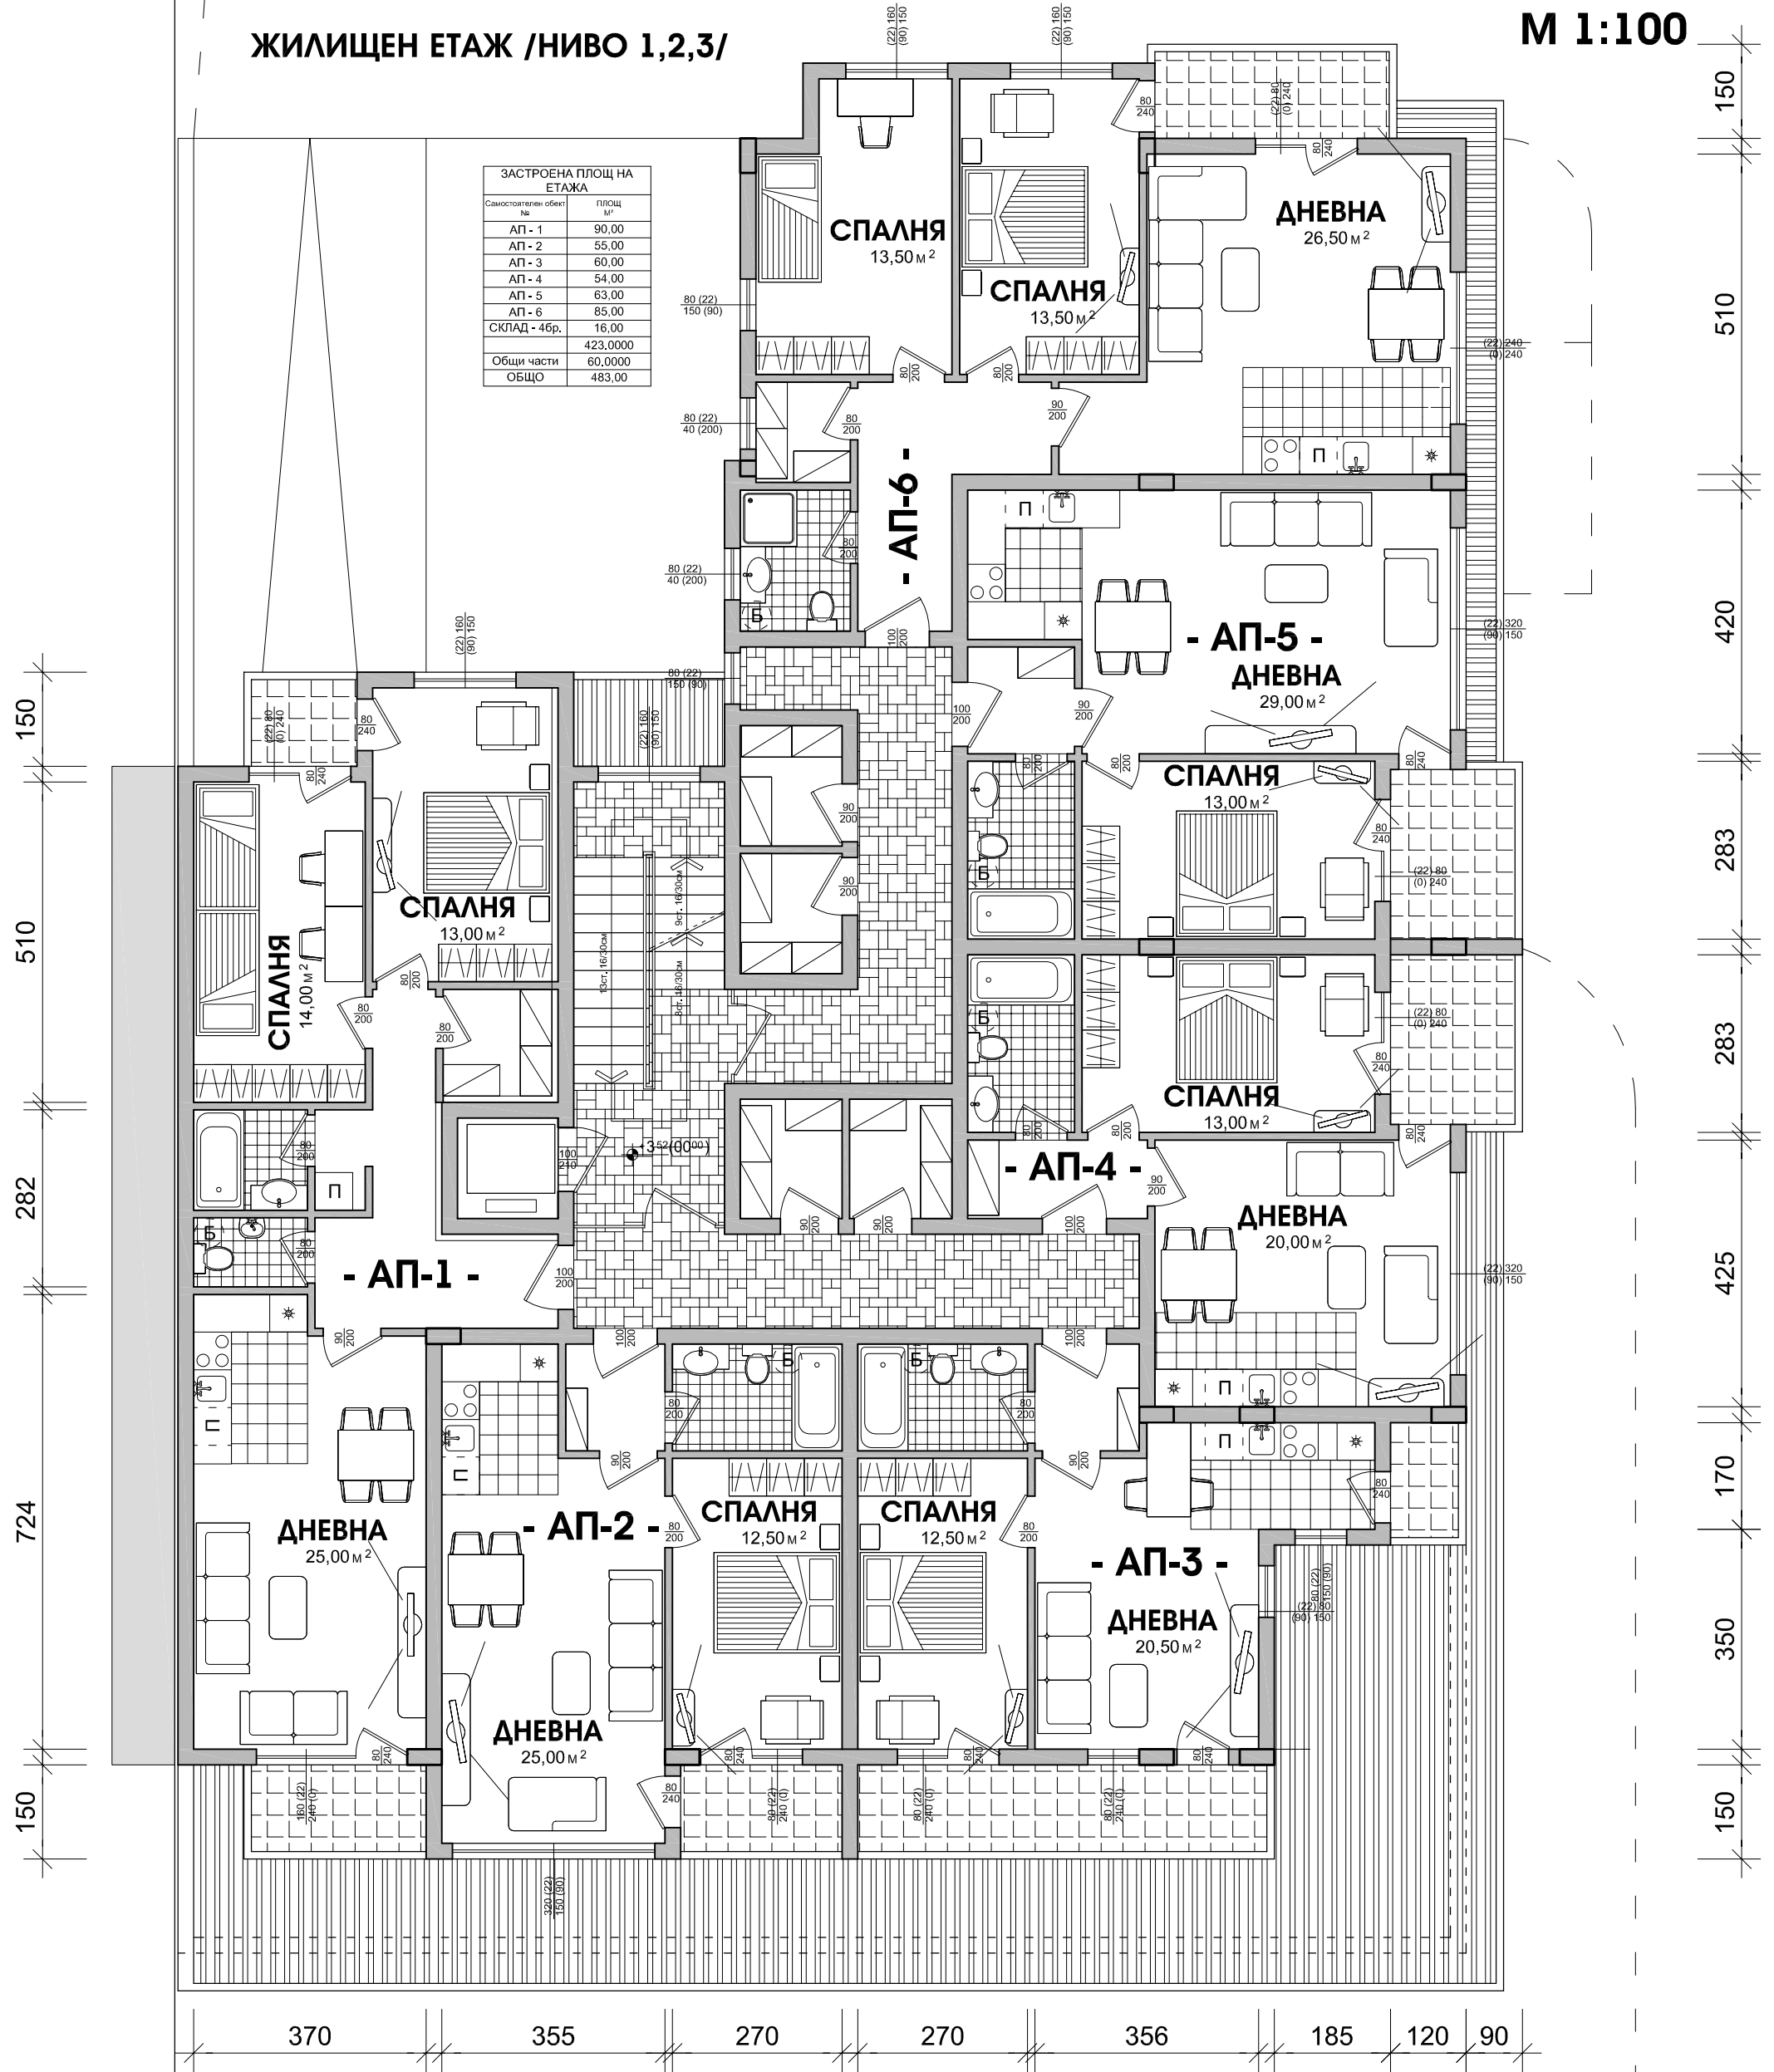

150  
510  
420  
283  
283  
425  
170  
350  
150

370 355 270 270 356 185 120 90