


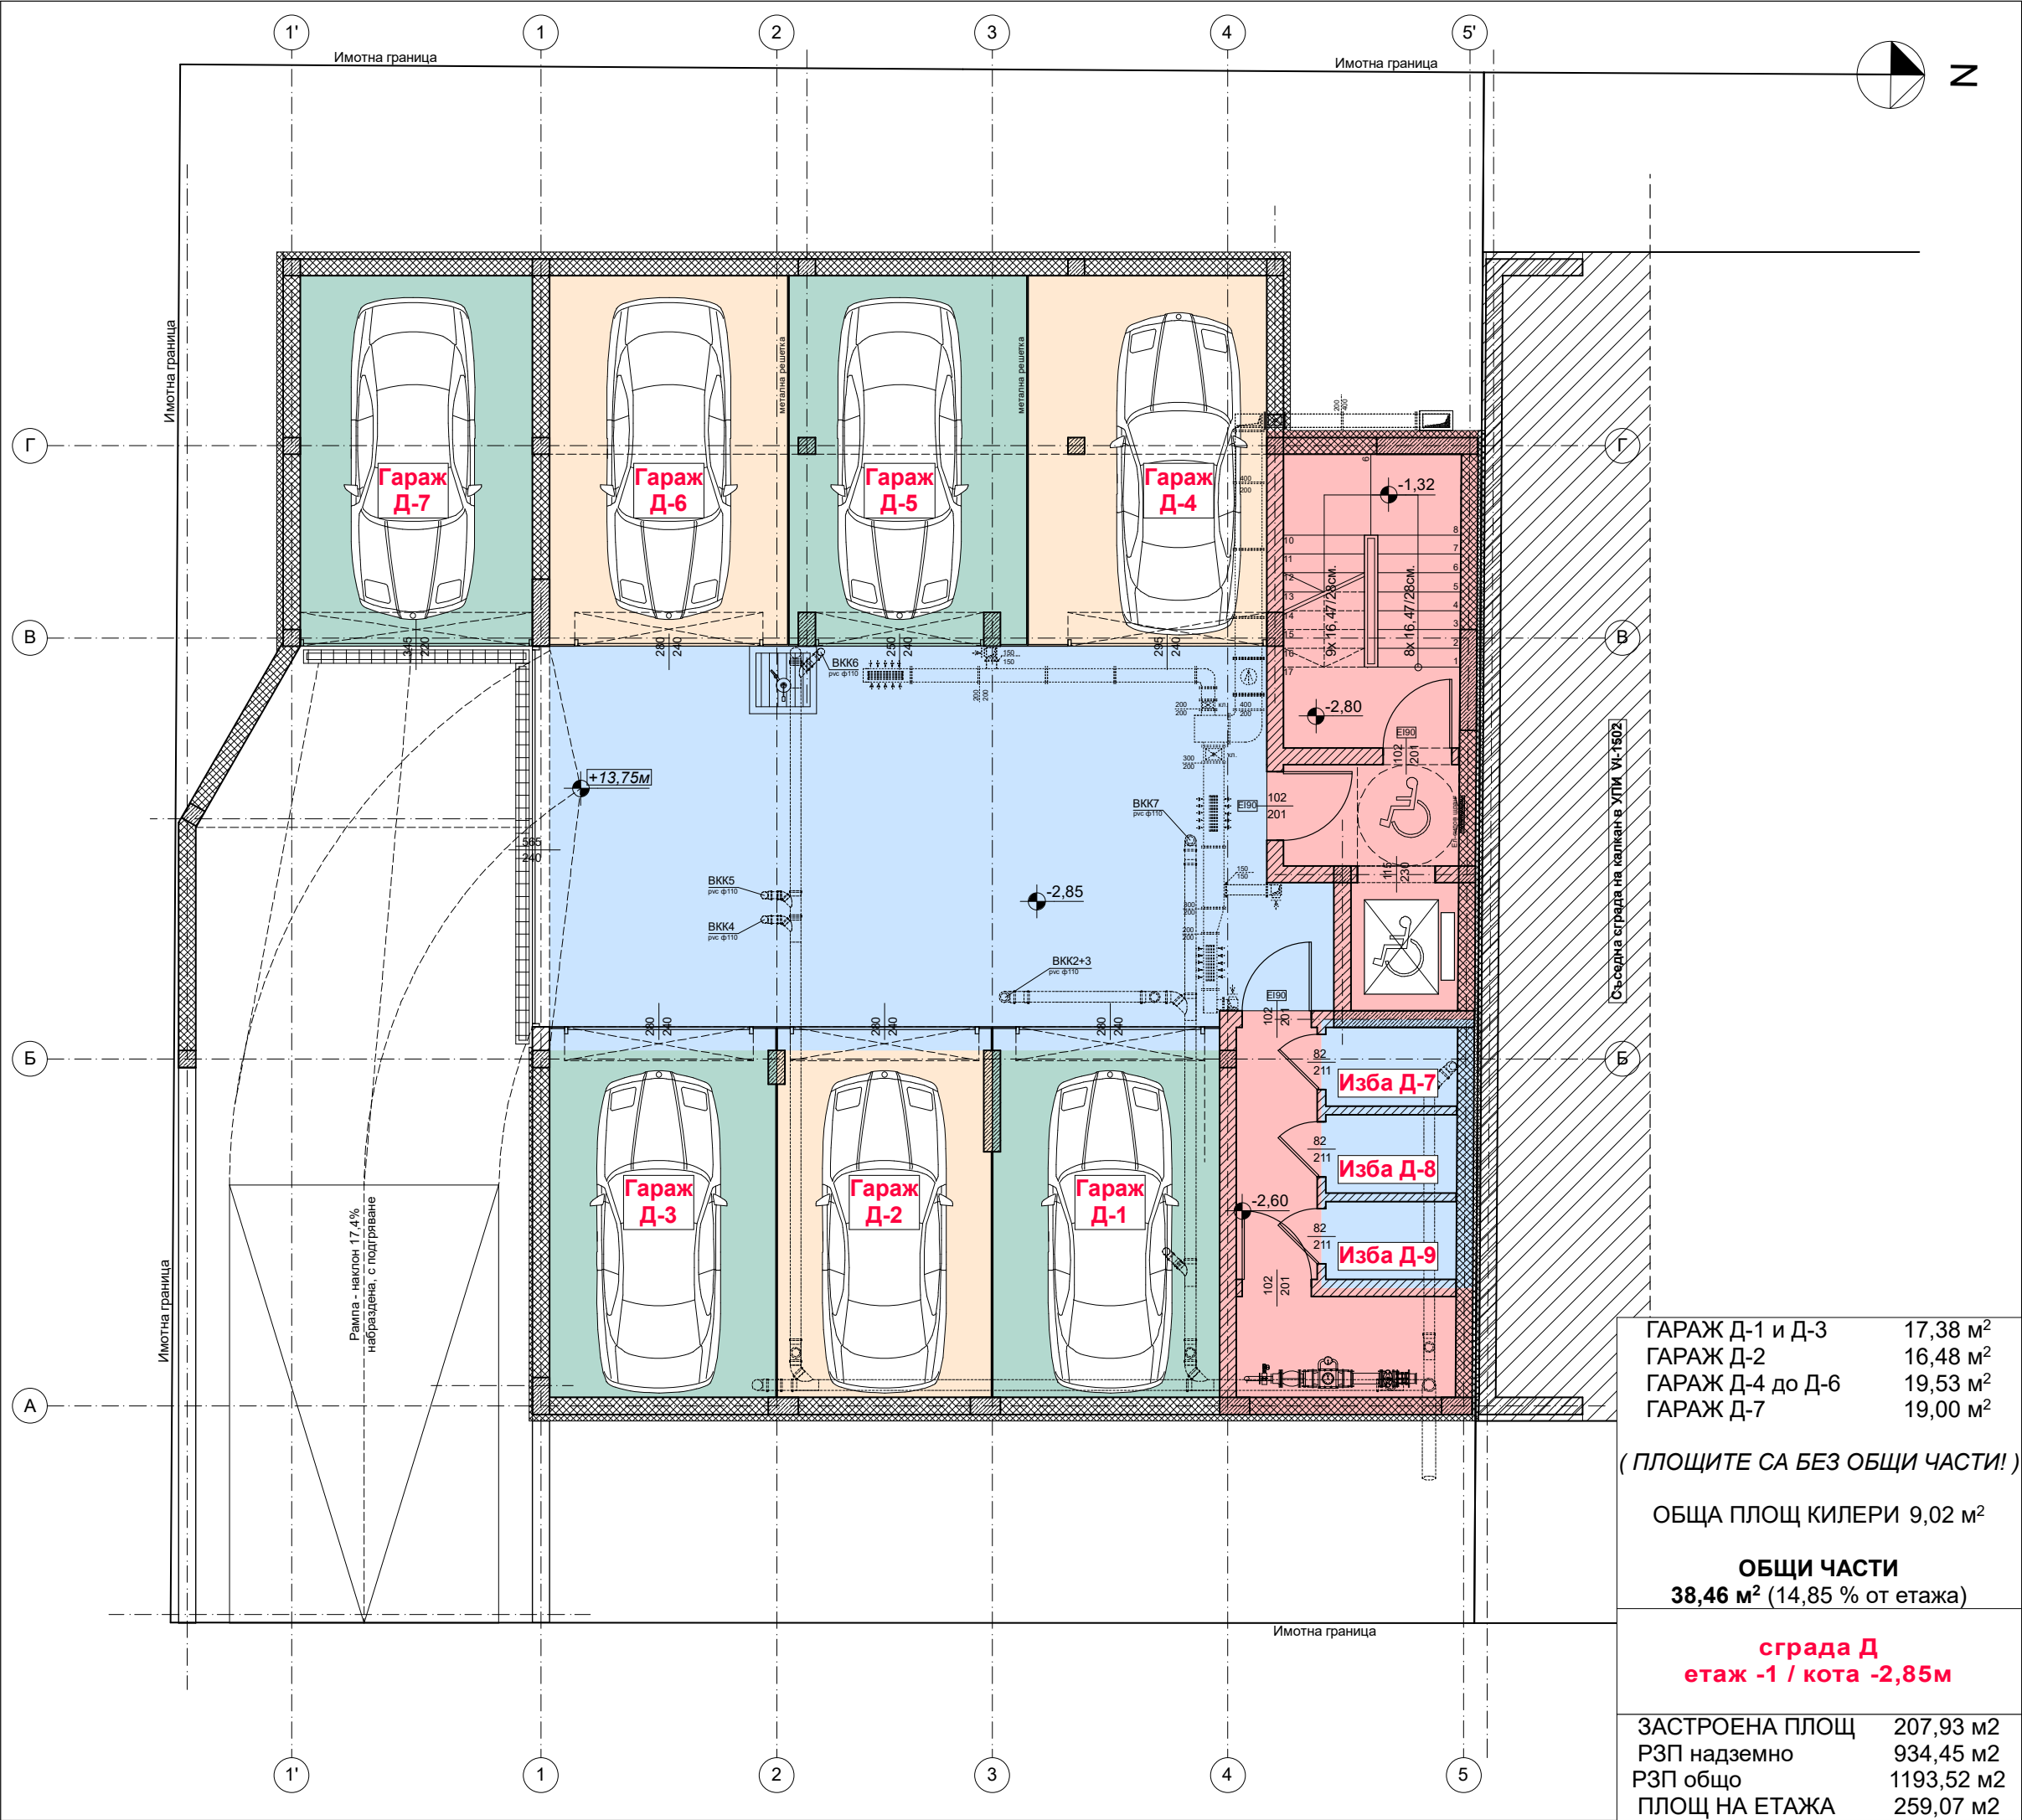

ГАРАЖ Д-1 и Д-3	17,38 м ²
ГАРАЖ Д-2	16,48 м ²
ГАРАЖ Д-4 до Д-6	19,53 м ²
ГАРАЖ Д-7	19,00 м ²

(ПЛОЩИТЕ СА БЕЗ ОБЩИ ЧАСТИ!)

ОБЩА ПЛОЩ КИЛЕРИ 9,02 м²

ОБЩИ ЧАСТИ
38,46 м² (14,85 % от етажа)

сграда Д
етаж -1 / кота -2,85м

ЗАСТРОЕНА ПЛОЩ	207,93 м2
РЗП надземно	934,45 м2
РЗП общо	1193,52 м2
ПЛОЩ НА ЕТАЖА	259,07 м2