


**МНОГОФАМИЛНА ЖИЛИЩНА СГРАДА . ЗОНА СМФ13 В РАЗШИРЕНИЕ
НА ГР. БУРГАС УПИ V-3989,КВ. 26,"СЕКЦИЯ А"**

СУТЕРЕН кота -3.00
939,84 m²

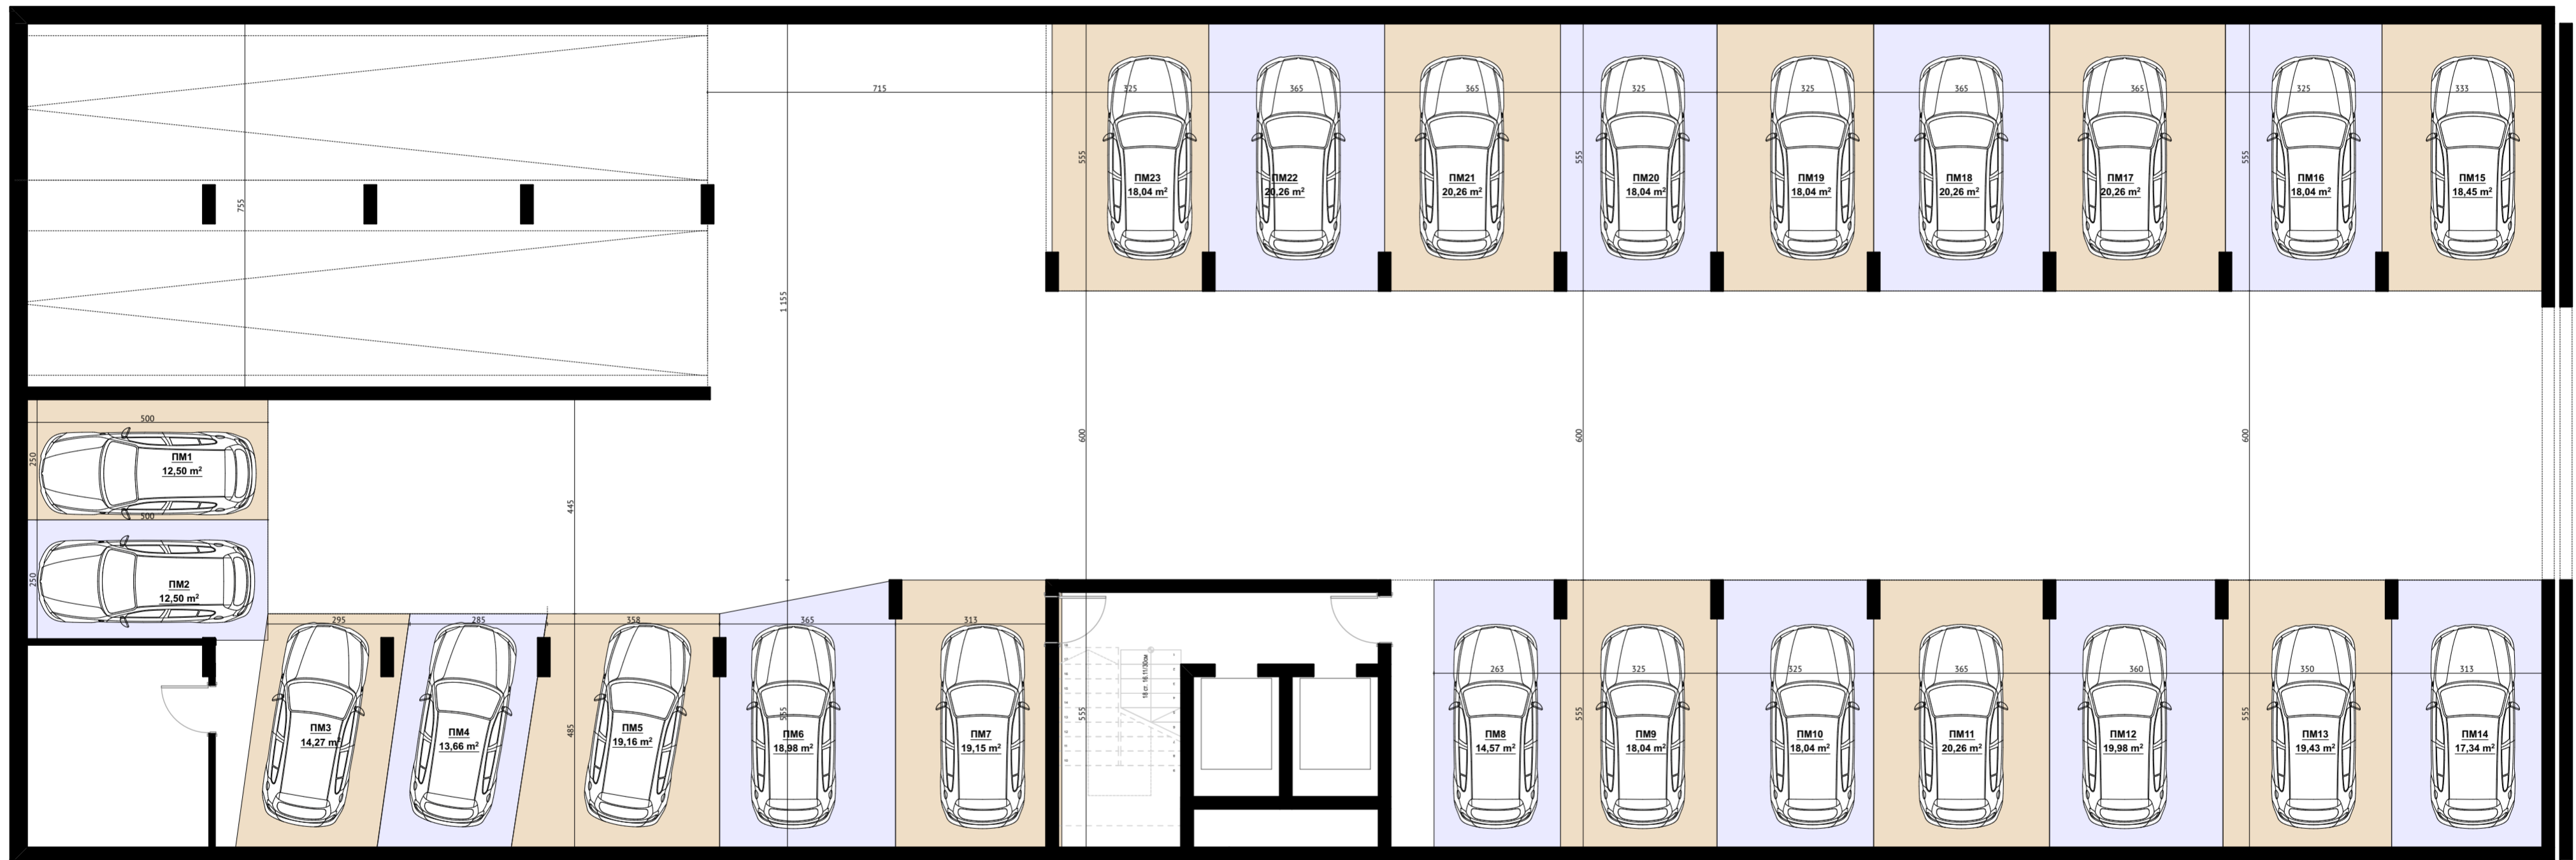

-1. СУТЕРЕН кота (-3.00)

