
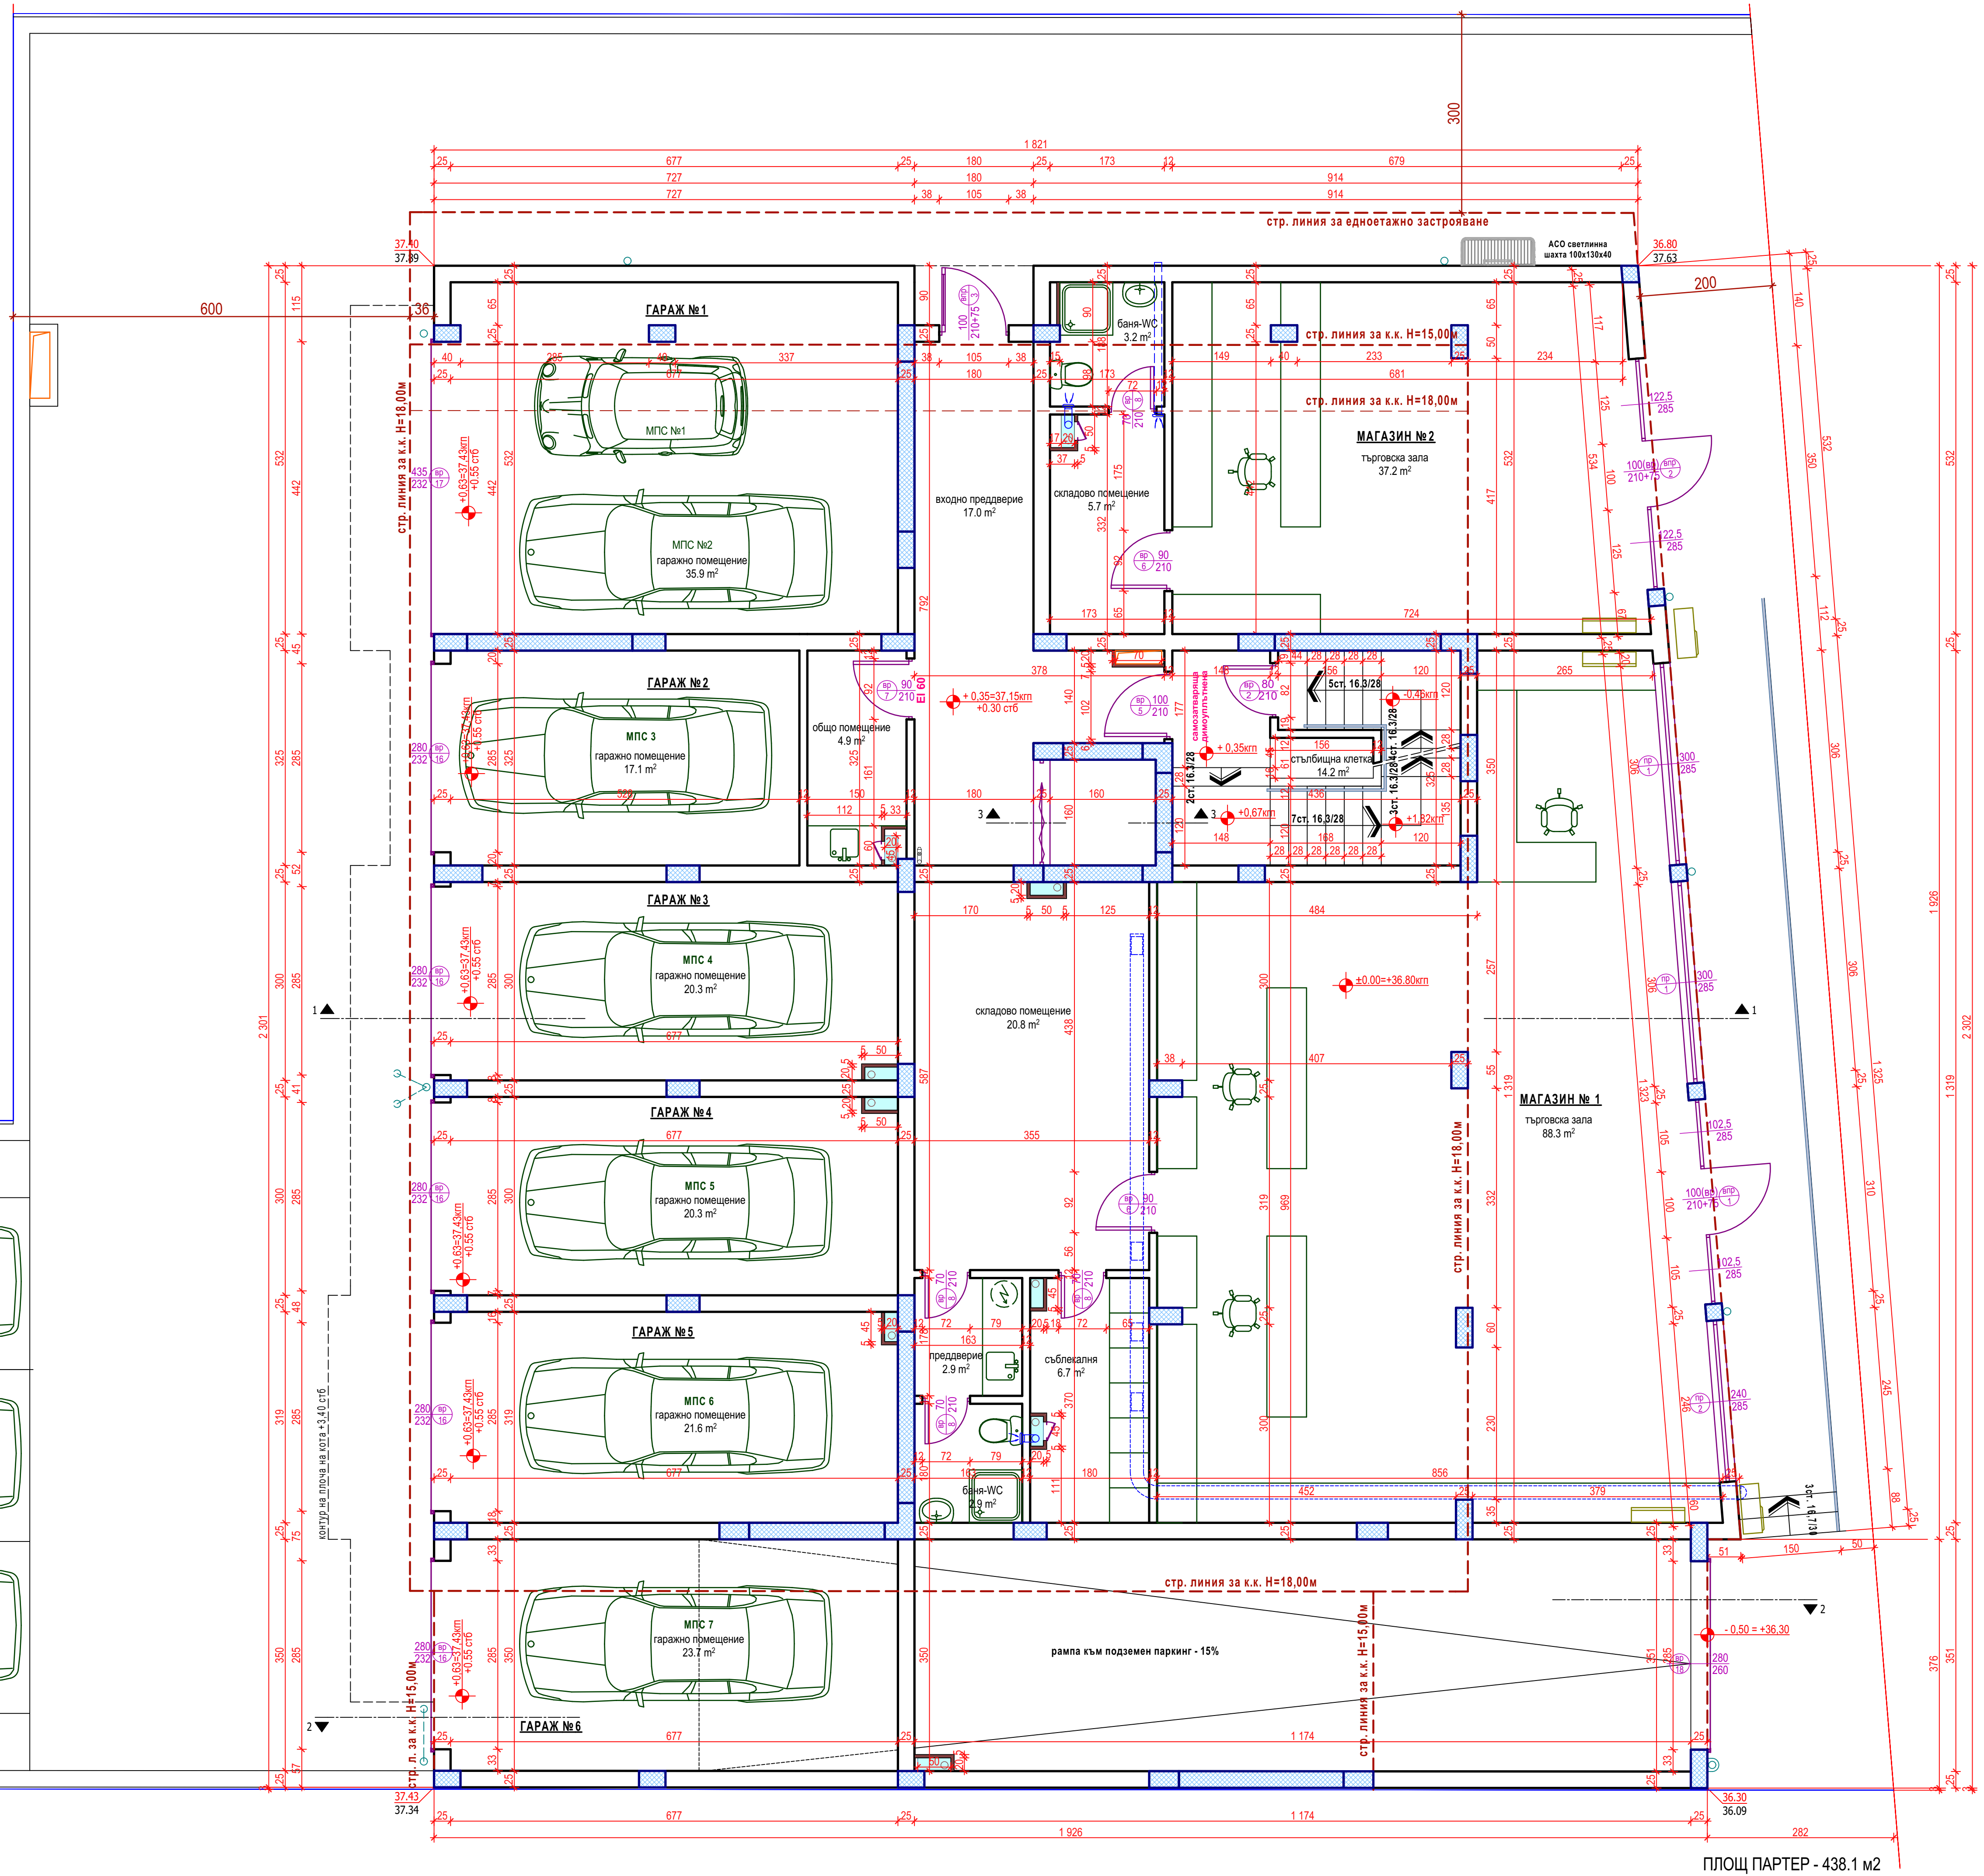




МАТЕРИАЛИ ЗА ДОБЪРШЕИТЕЛНИ ДЕЙНОСТИ - ПАРТЕР				
ПОМЕЩЕНИЕ	ПОД	СТЕНИ	ТАВАНИ	ПРОФИЛ
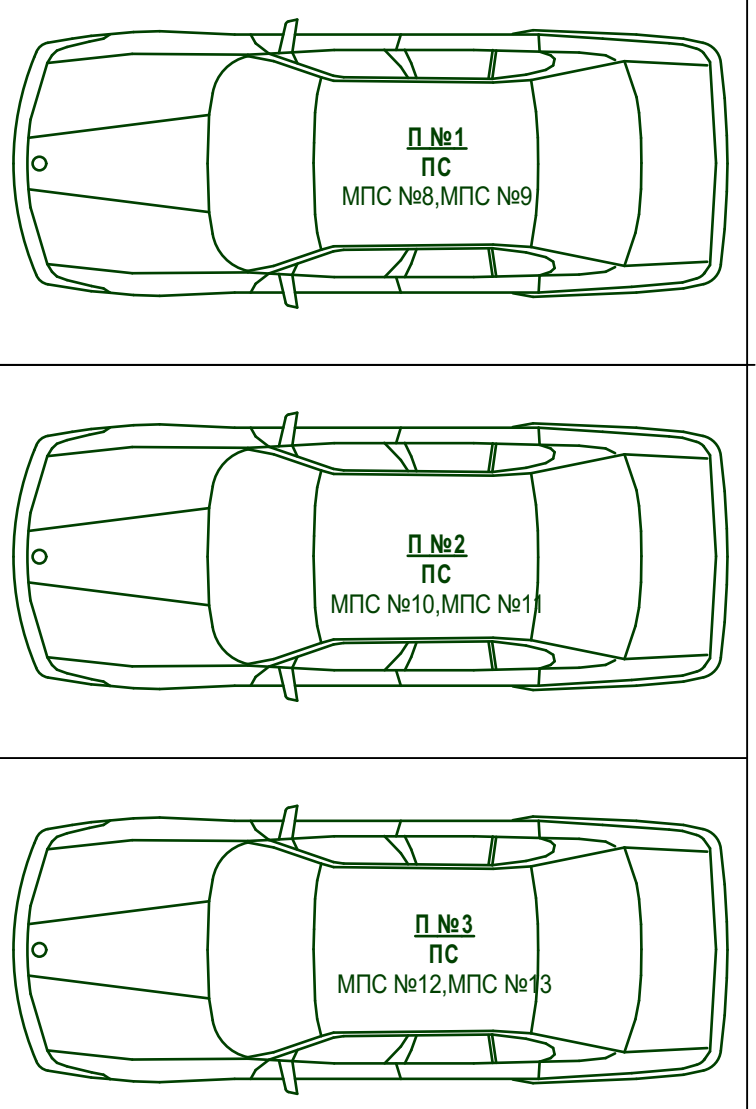

ОБЩИНА	СТР. НАДЗОР	ПРОЕКТАНТ	ОБЕКТ	ДАТА ЧАСТ
			Жилищна сграда с магазин и партер в ПЛ с идентификатор по КК 07079-853-22 УПИ ХІ-10 кв. 141 по плана на ж.р. "Модерни рудник", Районен център, гр. Бургас	АРХ 2017
ТЕХНИЧЕСКИ ИНВЕСТИЦИОНЕН ПРОЕКТ	РАЗПРЕДЕЛЕНИЕ	КОТА ±0,00	№ 3	1:50
СЪСТАВЛЯВАЩИ	Архитектура	арх. Людмила Георгиева	СХ	инж. Стоян Бакалов
	ЕП	инж. Дана Славникова	БК	инж. Теодора Георгиева
	ОВ, ЕЕ	инж. Александър Златанов	ГБ	инж. Георги Фуртунов
Собственици	Ириданка Ташковска Димитрова	Мариан Ташков	Възложител	МЕТАСТРОУП ЕООД

ПЛОЩ ПАРТЕР - 438.1 м2