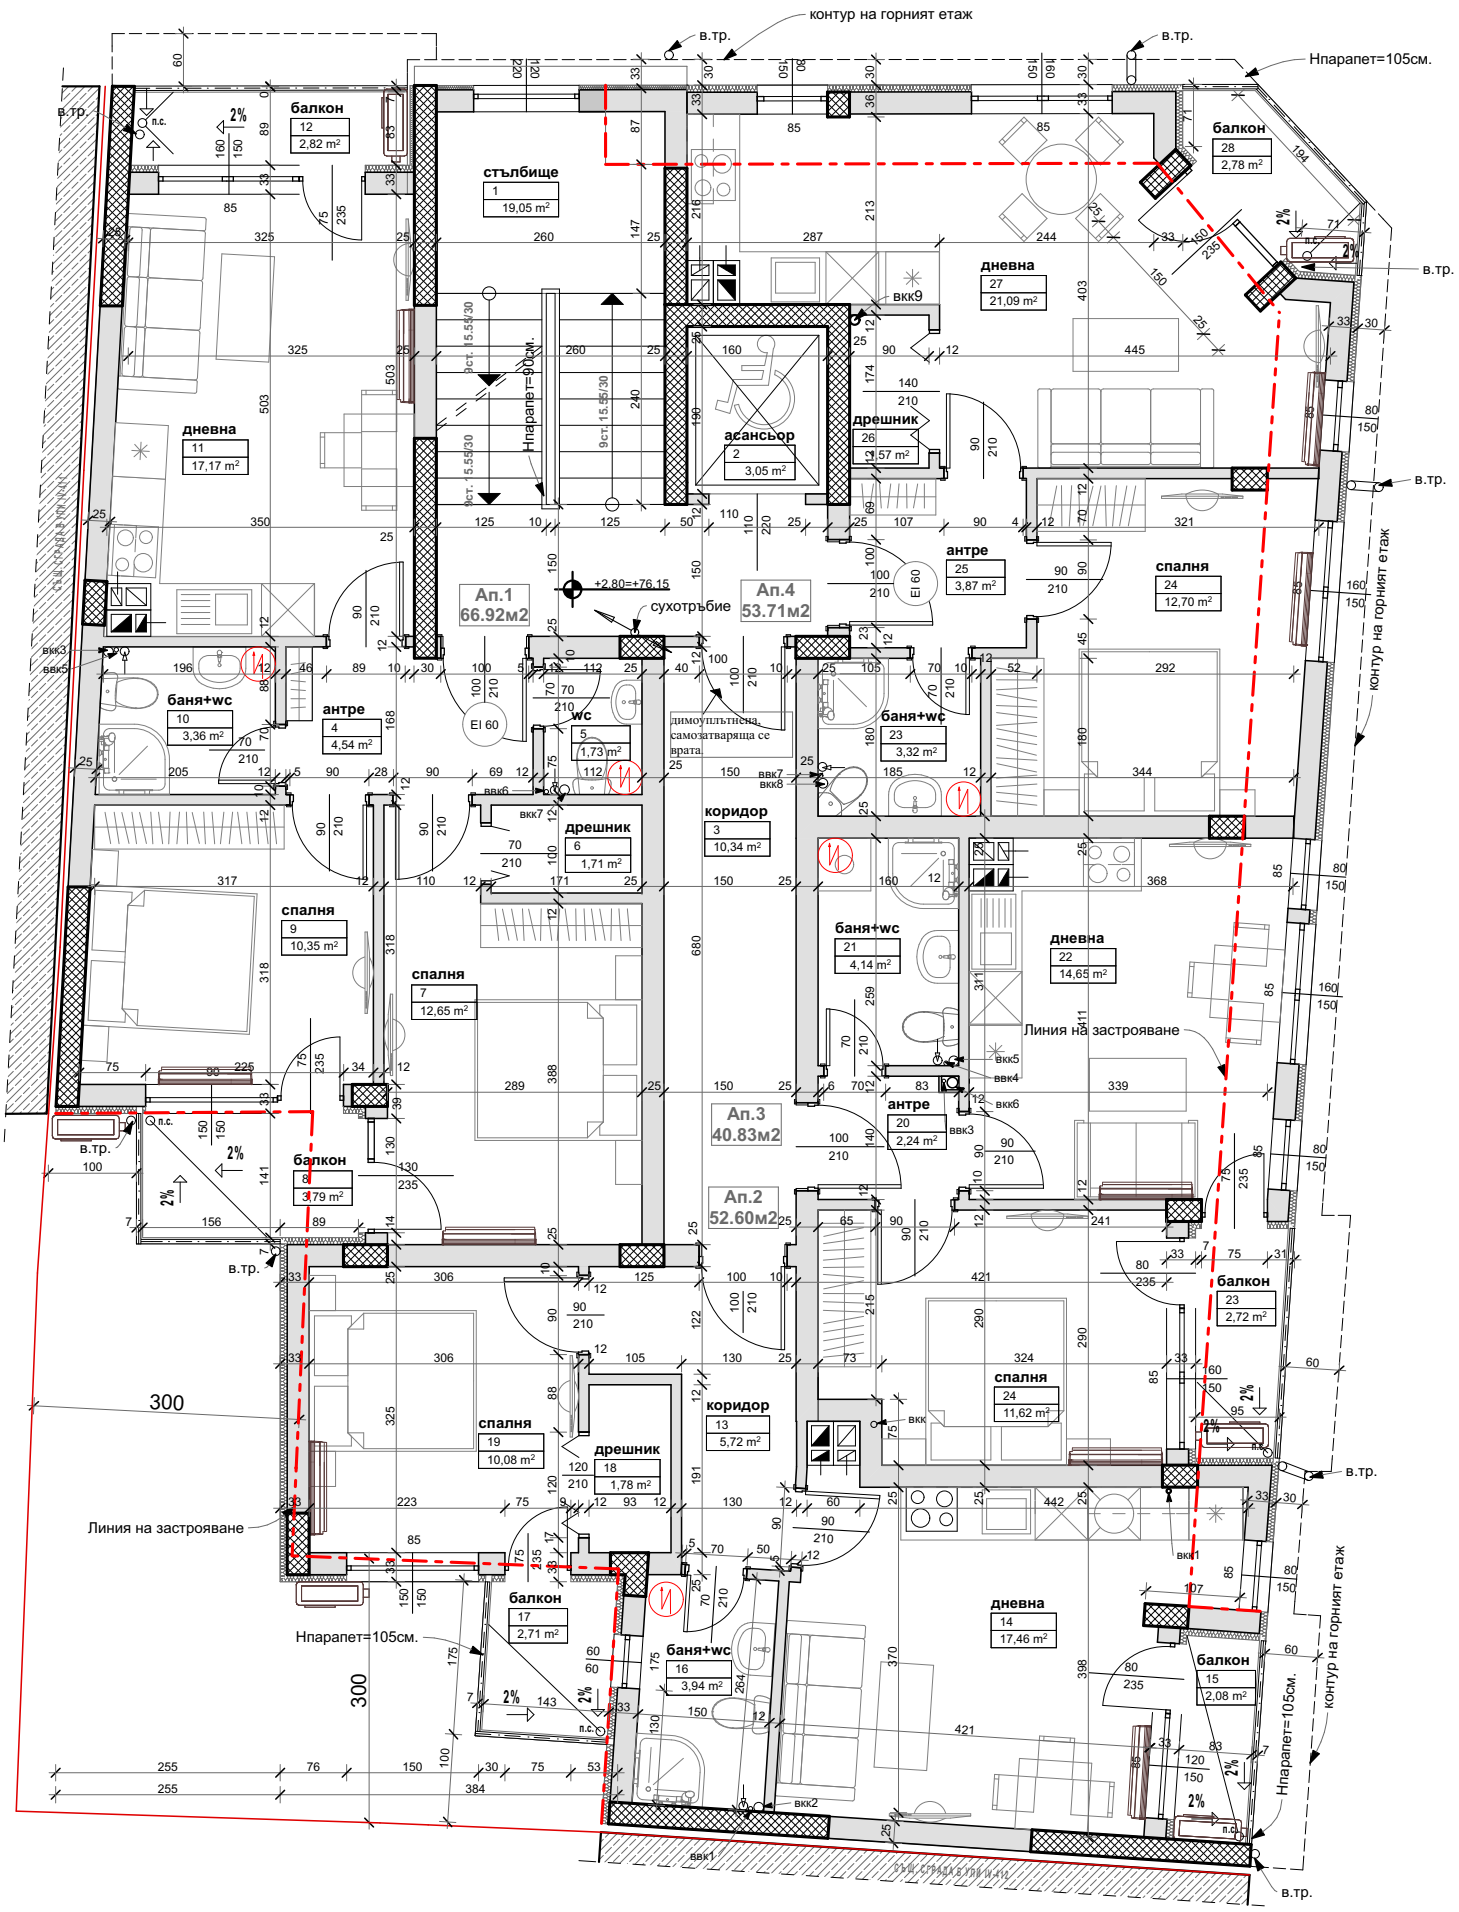
контур на горният етаж
в.тр.
Нпарапет=105см.
балкон
12
2,82 m²
стълбище
1
19,05 m²
дневна
11
17,17 m²
Нпарапет=90см.
асансьор
2
3,05 m²
дрешник
26
1,57 m²
дневна
27
21,09 m²
вкк9
балкон
28
2,78 m²
Ап.1
66.92м2
+2.80=+76.15
сухотръбие
Ап.4
53.71м2
антре
25
3,87 m²
спалня
24
12,70 m²
баня+wc
10
3,36 m²
антре
4
4,54 m²
EI 60
wc
5
1,73 m²
димоуплътнена, самозатваряща се врата
баня+wc
23
3,32 m²
вкк7
вкк8
вкк6
дрешник
6
1,71 m²
коридор
3
10,34 m²
спалня
9
10,35 m²
спалня
7
12,65 m²
баня+wc
21
4,14 m²
дневна
22
14,65 m²
Линия на застрояване
вкк5
вкк4
вкк6
вкк3
Ап.3
40.83м2
антре
20
2,24 m²
Ап.2
52.60м2
балкон
8
3,79 m²
балкон
23
2,72 m²
300
спалня
24
11,62 m²
коридор
13
5,72 m²
спалня
19
10,08 m²
дрешник
18
1,78 m²
вкк
Линия на застрояване
балкон
17
2,71 m²
Нпарапет=105см.
баня+wc
16
3,94 m²
дневна
14
17,46 m²
балкон
15
2,08 m²
300
вкк2
вкк1