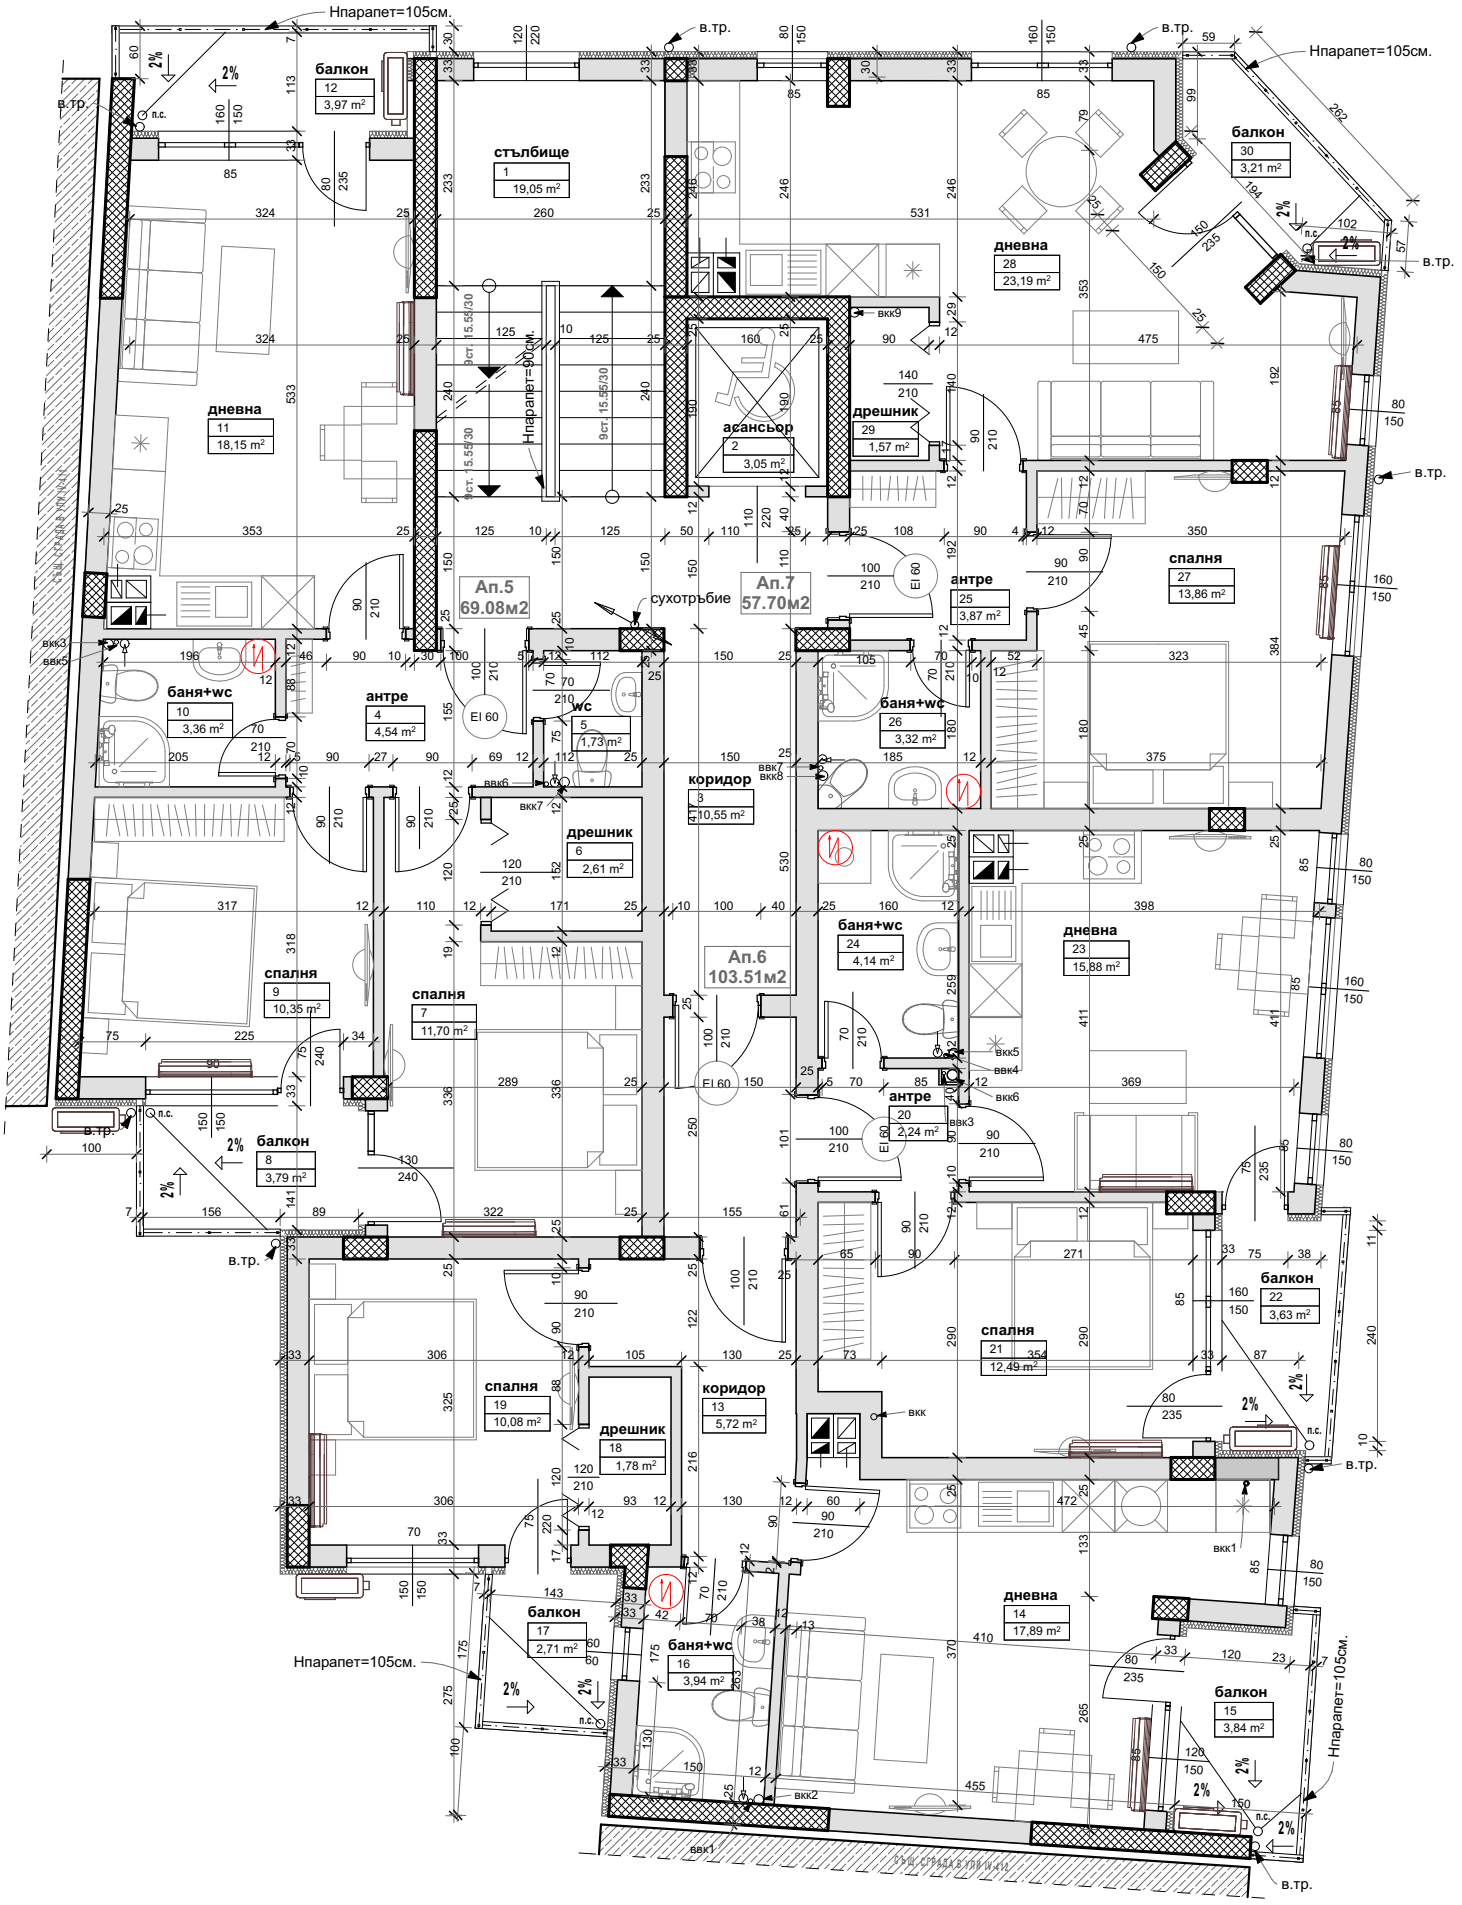
Ап.5
69.08м2
Ап.6
103.51м2
Ап.7
57.70м2
стълбище
1
19,05 m²
асансьор
2
3,05 m²
коридор
3
10,55 m²
баня+wc
10
3,36 m²
антре
4
4,54 m²
wc
5
1,73 m²
дрешник
6
2,61 m²
спалня
9
10,35 m²
балкон
8
3,79 m²
спалня
7
11,70 m²
баня+wc
24
4,14 m²
антре
20
2,24 m²
дрешник
29
1,57 m²
спалня
27
13,86 m²
антре
25
3,87 m²
баня+wc
26
3,32 m²
дневна
23
15,88 m²
балкон
22
3,63 m²
спалня
21
12,49 m²
коридор
13
5,72 m²
спалня
19
10,08 m²
дрешник
18
1,78 m²
баня+wc
16
3,94 m²
балкон
17
2,71 m²
дневна
14
17,89 m²
балкон
15
3,84 m²
дневна
28
23,19 m²
балкон
30
3,21 m²
дневна
11
18,15 m²
балкон
12
3,97 m²
Нпарапет=105см.
Нпарапет=90см.
сухотръбие
в.тр.
п.с.
вкк1
вкк2
вкк3
вкк4
вкк5
вкк6
вкк7
вкк8
вкк9
ЕІ 60