

F/1


R/1

ЛЕГЕНДА:

- стоманобетонен елемент
- зидове от тухла 25 см + топлоизолация
- зидове от тухла 25 см
- зидове от тухла 12 см
- зидове от тухла 6,5 см

ЗП = 310,08 м²
 РЗП = 1309,07 м²


КОТА ±0,00 = +21,25
 КОТА - БОРД +8,61 = +29,86
 КОТА +11,82 = +33,07

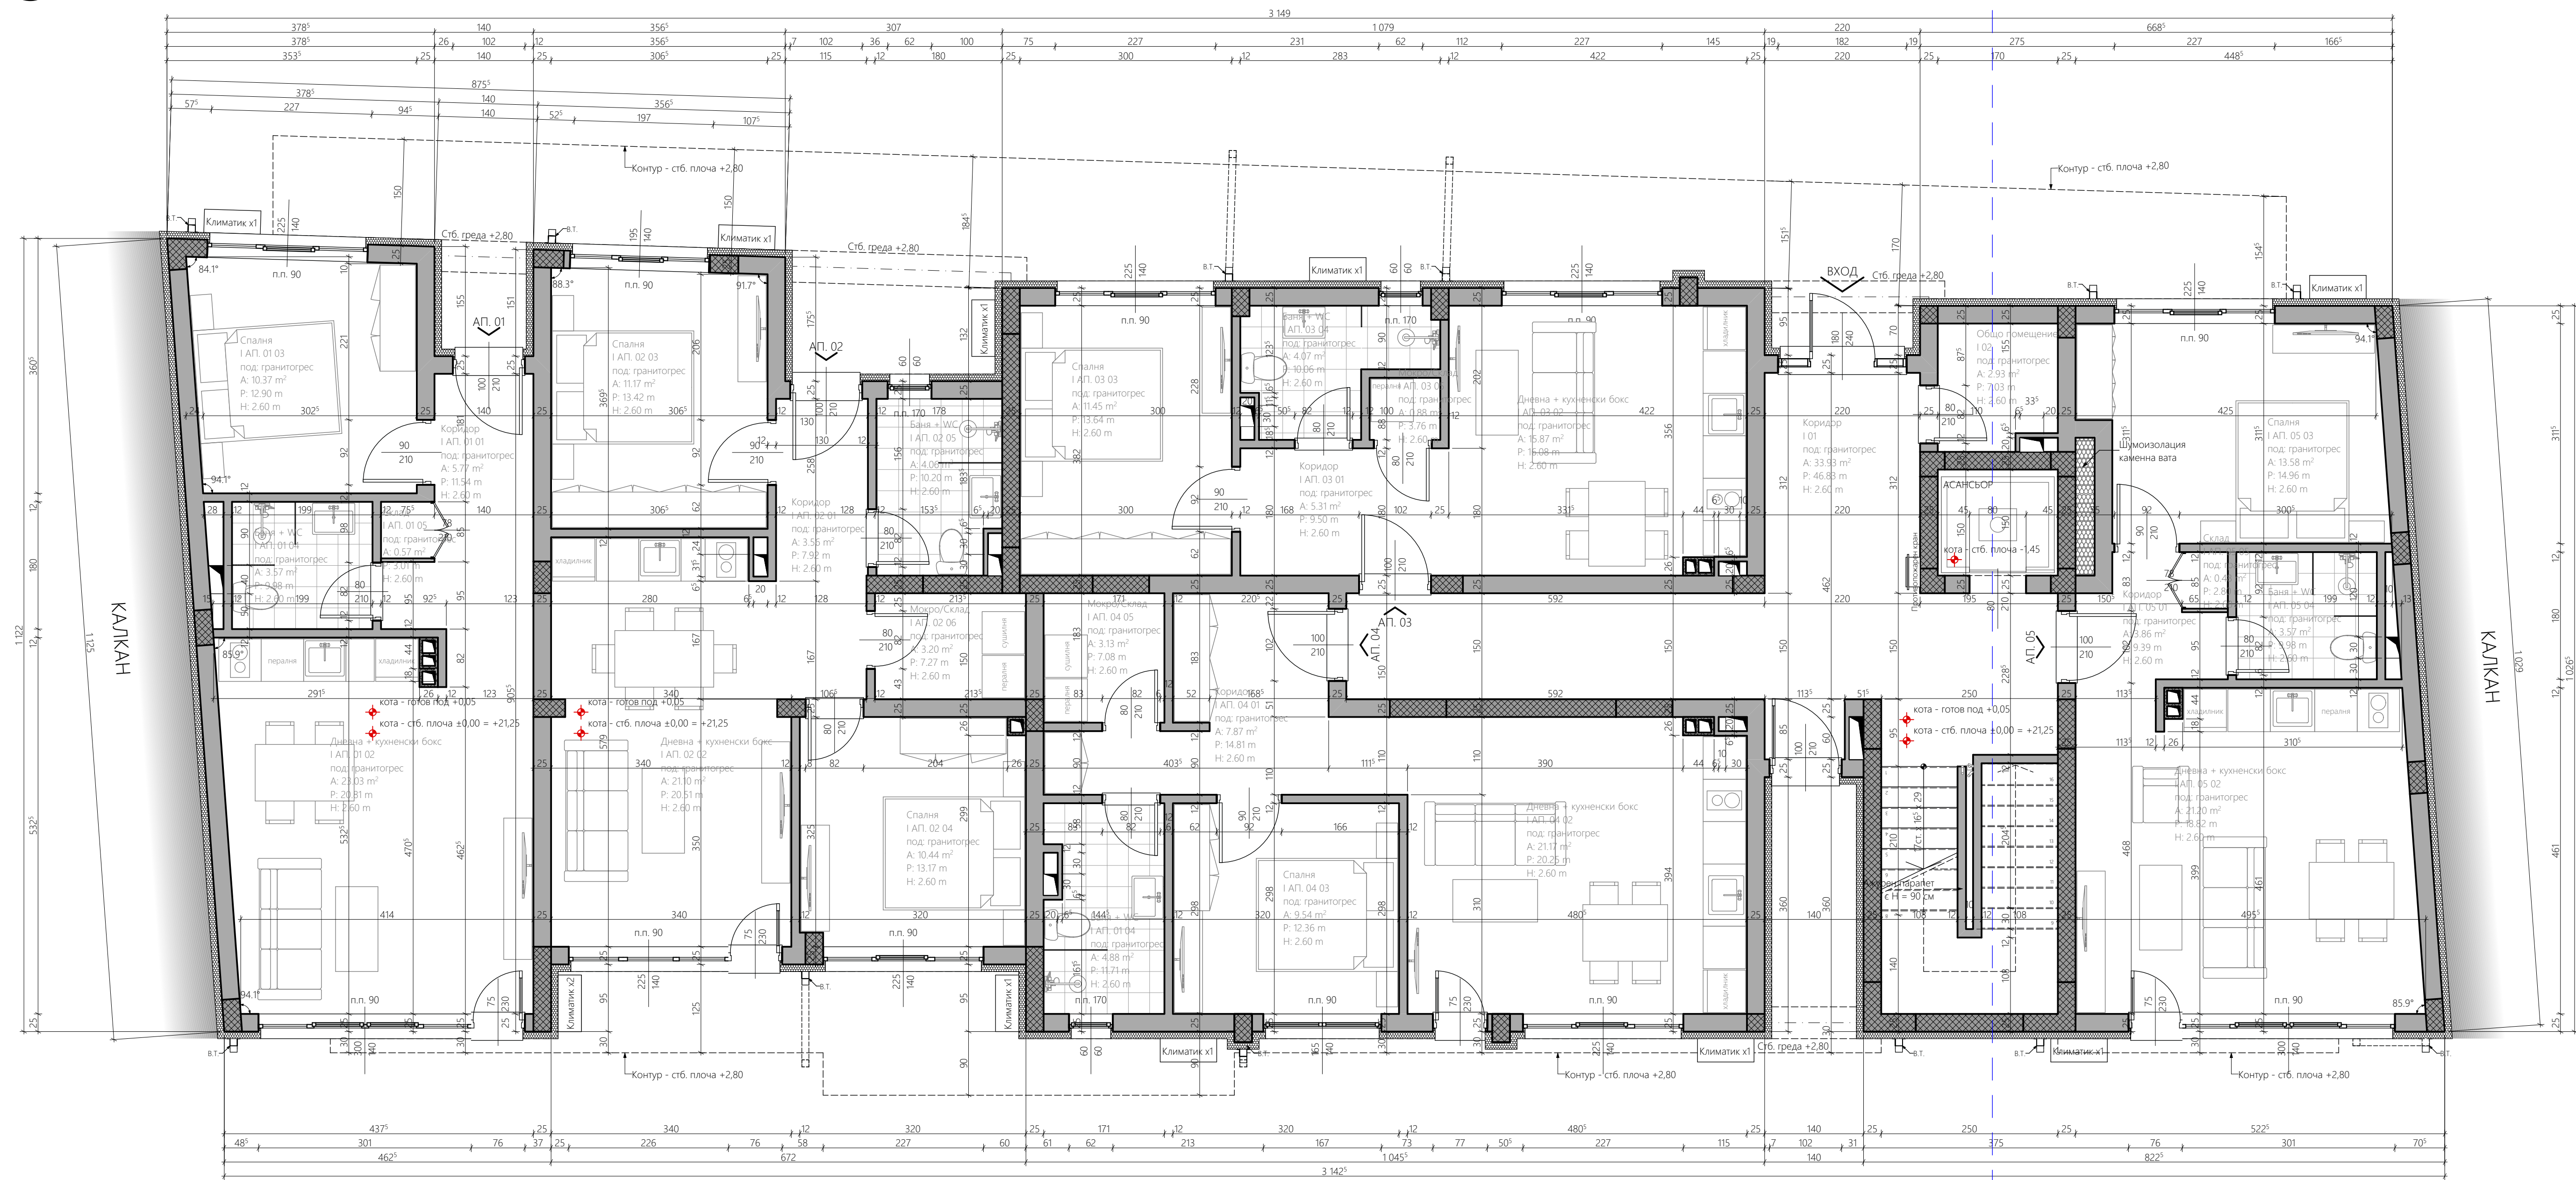

F/2

R/1

АРХИТЕКТУРНО СТУДИО ПРИМО
 гр. Бургас 8000
 ул. Шейново 62
 тел. +359 56 820827
 моб. +359 876 833 200

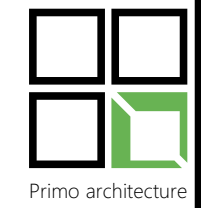

Инвестиционен проект:
 Две жилищни сгради в УПИ XIV, кв. 70
 по плана на кв. Сарафово, гр. Бургас,
 община Бургас

I етап на строителство:
 Подобект А - жилищна сграда 1 в УПИ
 XIV кв. 70 по плана на кв. Сарафово,
 гр. Бургас, община Бургас

Възложител:
 Проектант: арх. И. Ефремов
 Длъжен сери: ИАСГ-95 Номер: 2005/2 Пер. номер: 338/01 от 2003 г. Пер. номер в КАС: 0156/

Чертеж:
 Разпределение на кота ±0,00

Дата: 05. 2018 г.
 Фаза: ТП
 Лист: 2/9
 Машаб: 1 : 50

СЪГЛАСУВАЛИ СПЕЦИАЛНОСТИ:

част СК: инж. М. Жеков

част ЕЛ: инж. Р. Йорданова

част ВК: инж. П. Кръстев

част ЕЕ: инж. Хр. Димов

част ГЕ: инж.

част ПБ: инж.

част ЛА: л. арх.

