


УПИ XV		УПИ XIII		УПИ XII	
-1 СУПЕРЕН	1130.38 м ²	-1 СУПЕРЕН	2951.09 м ²	-1 СУПЕРЕН	899.65 м ²
0 ПАРТЕР	545.88 м ²	0 ПАРТЕР	2870.04 м ²	0 ПАРТЕР	539.06 м ²
1 ОФИС ЕТАЖ	992.91 м ²	1 ОФИС ЕТАЖ	2488.95 м ²	1 ОФИС ЕТАЖ	475.62 м ²
2 ТИПОВ ЕТАЖ	992.91 м ²	2 ТИПОВ ЕТАЖ	1947.87 м ²	2 ТИПОВ ЕТАЖ	475.62 м ²
3 ТИПОВ ЕТАЖ	992.91 м ²	3 ТИПОВ ЕТАЖ	1947.87 м ²	3 ТИПОВ ЕТАЖ	475.62 м ²
4 ТИПОВ ЕТАЖ	992.91 м ²	4 ТИПОВ ЕТАЖ	1947.87 м ²	4 ТИПОВ ЕТАЖ	475.62 м ²
5 ТИПОВ ЕТАЖ	992.91 м ²	5 ТИПОВ ЕТАЖ	1947.87 м ²	5 ТИПОВ ЕТАЖ	475.62 м ²
6 ТИПОВ ЕТАЖ	992.91 м ²	6 ТИПОВ ЕТАЖ	1947.87 м ²	6 ТИПОВ ЕТАЖ	475.62 м ²
7 ТИПОВ ЕТАЖ	992.91 м ²	7 ТИПОВ ЕТАЖ	1947.87 м ²	7 ТИПОВ ЕТАЖ	475.62 м ²
7 ТЕРАСОВИДЕН ЕТАЖ	992.91 м ²	7 ТЕРАСОВИДЕН ЕТАЖ	1792.24 м ²	7 ТЕРАСОВИДЕН ЕТАЖ	381.34 м ²
ИЗП	4896.05 м ²	ИЗП	16690.39 м ²	ИЗП	3774.12 м ²
ИЗП със сутерен	5834.43 м ²	ИЗП със сутерен	19941.07 м ²	ИЗП със сутерен	4673.76 м ²

УПИ XII

УПИ XV

УПИ XIII

P 138

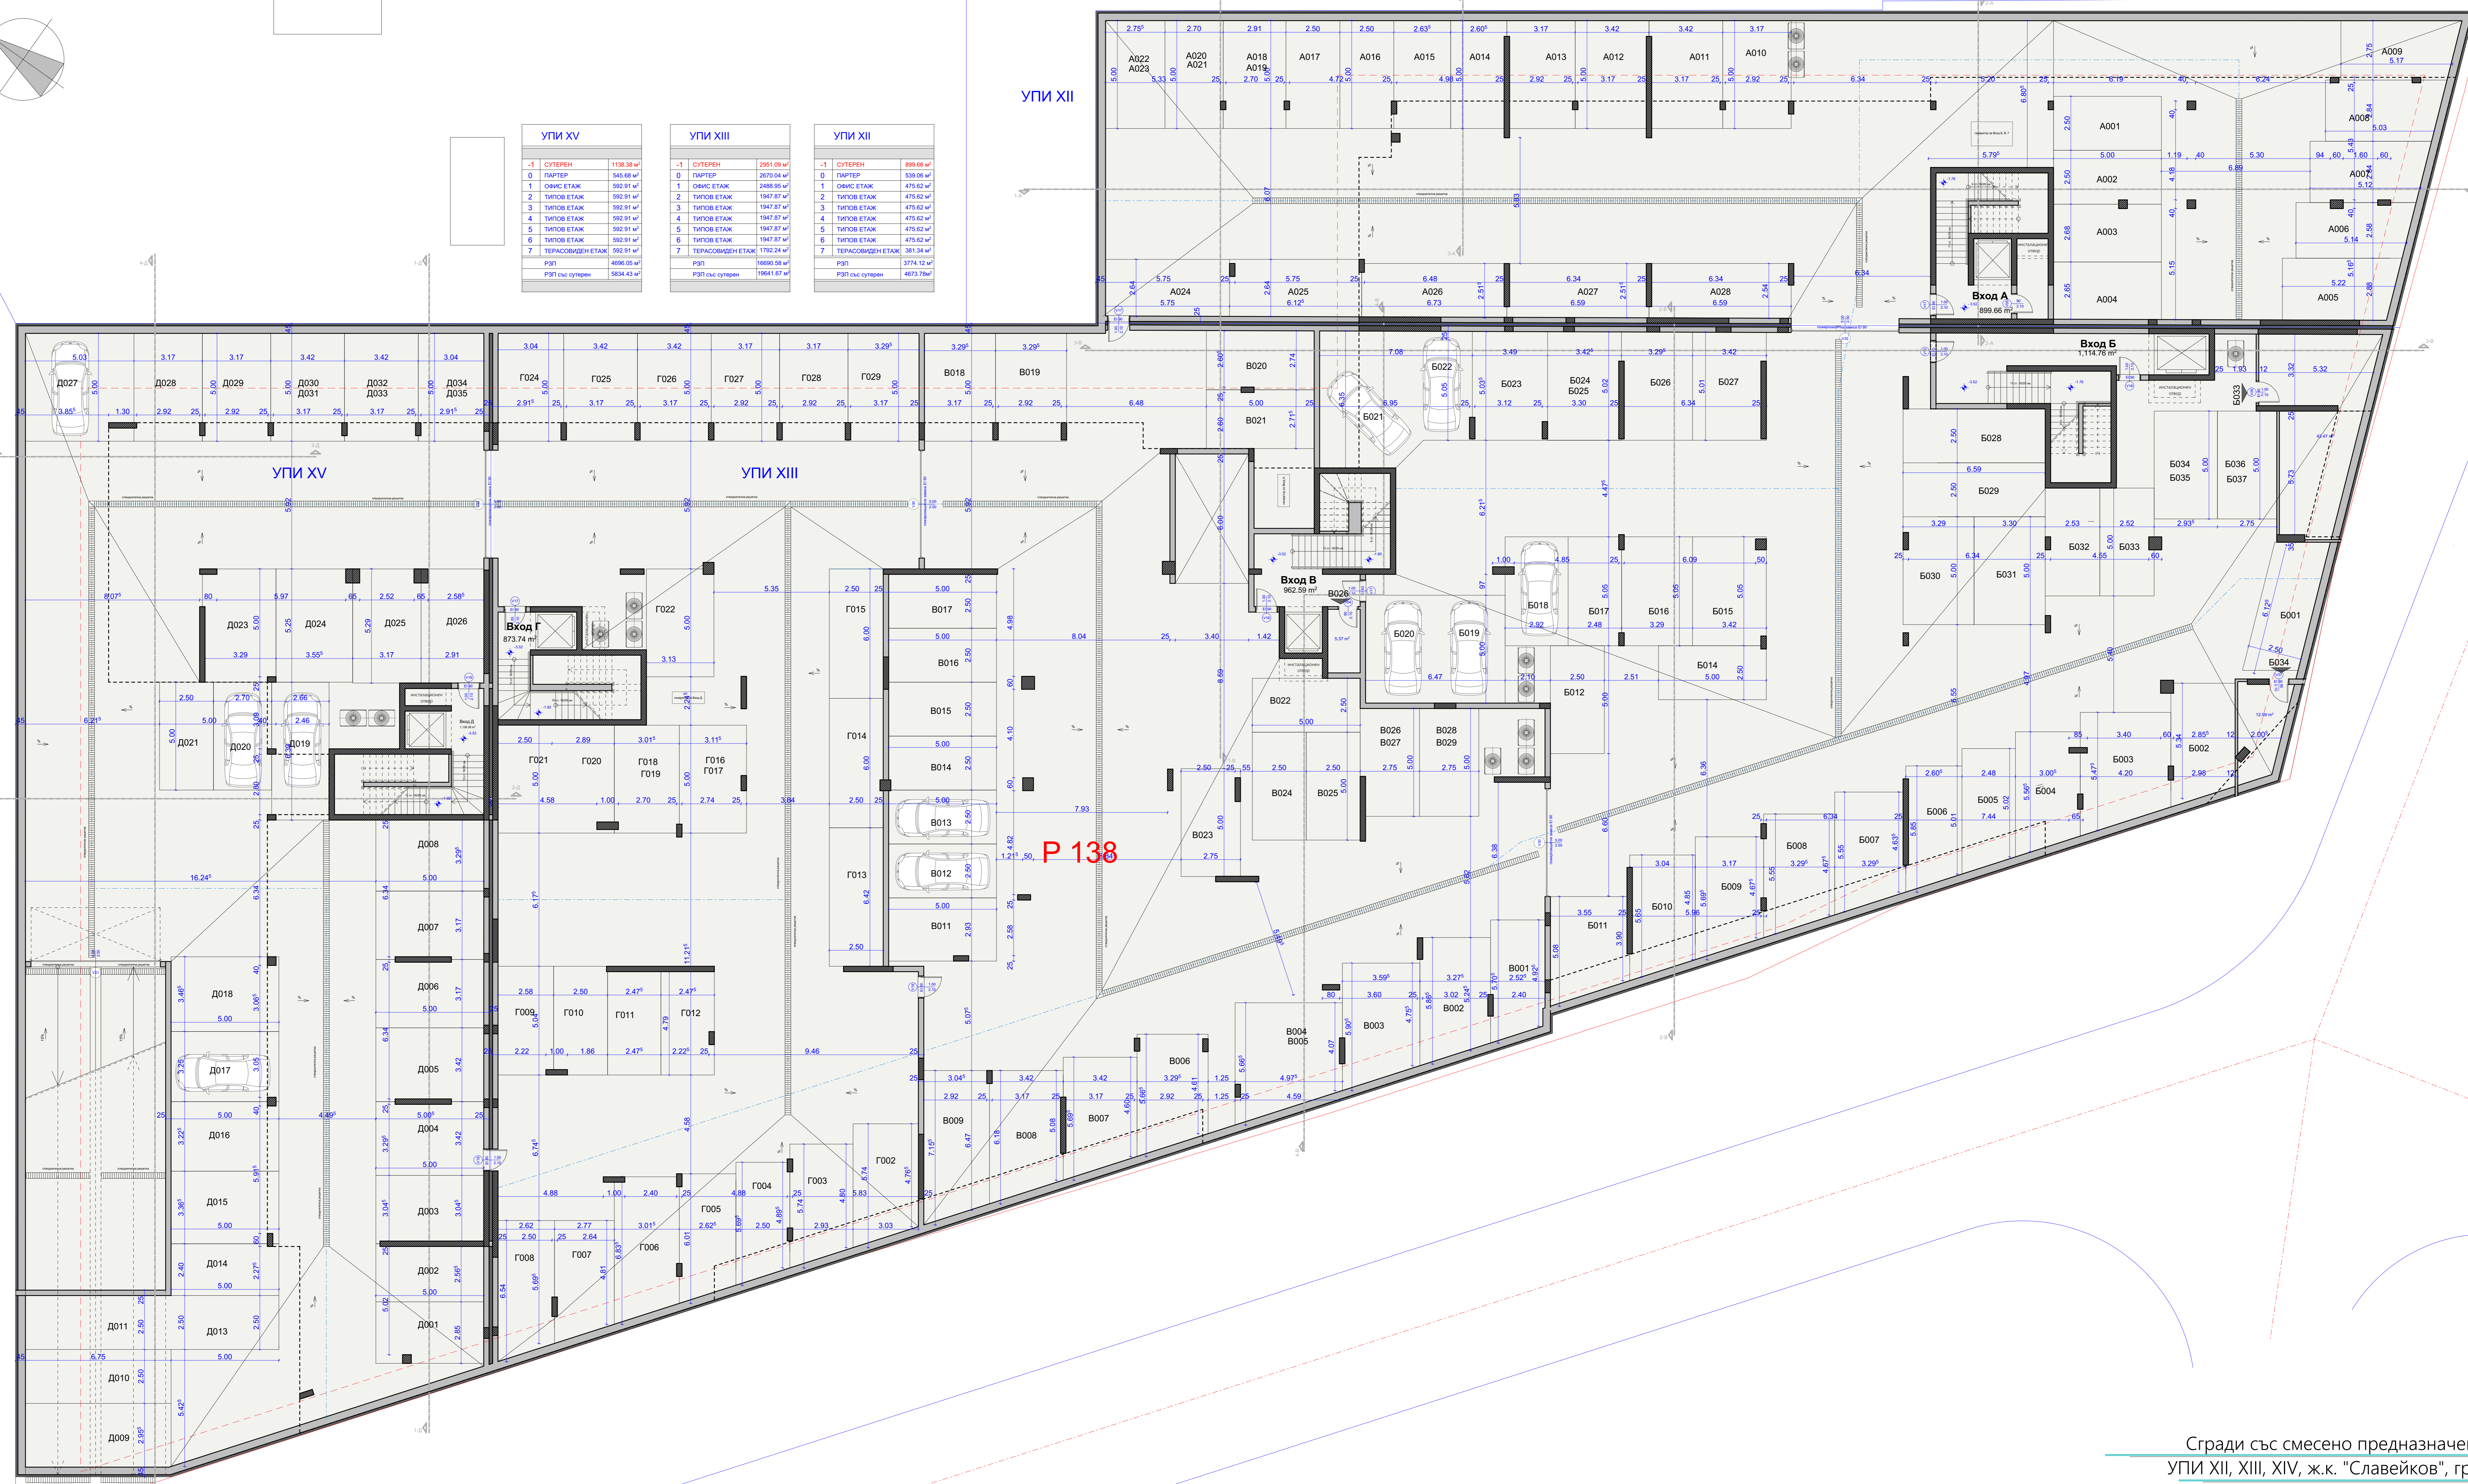

Сгради със смесено предназначение в
УПИ XII, XIII, XIV, ж.к. "Славейков", гр.Бургас

Разпределение сутерен

13.09.2018г.