
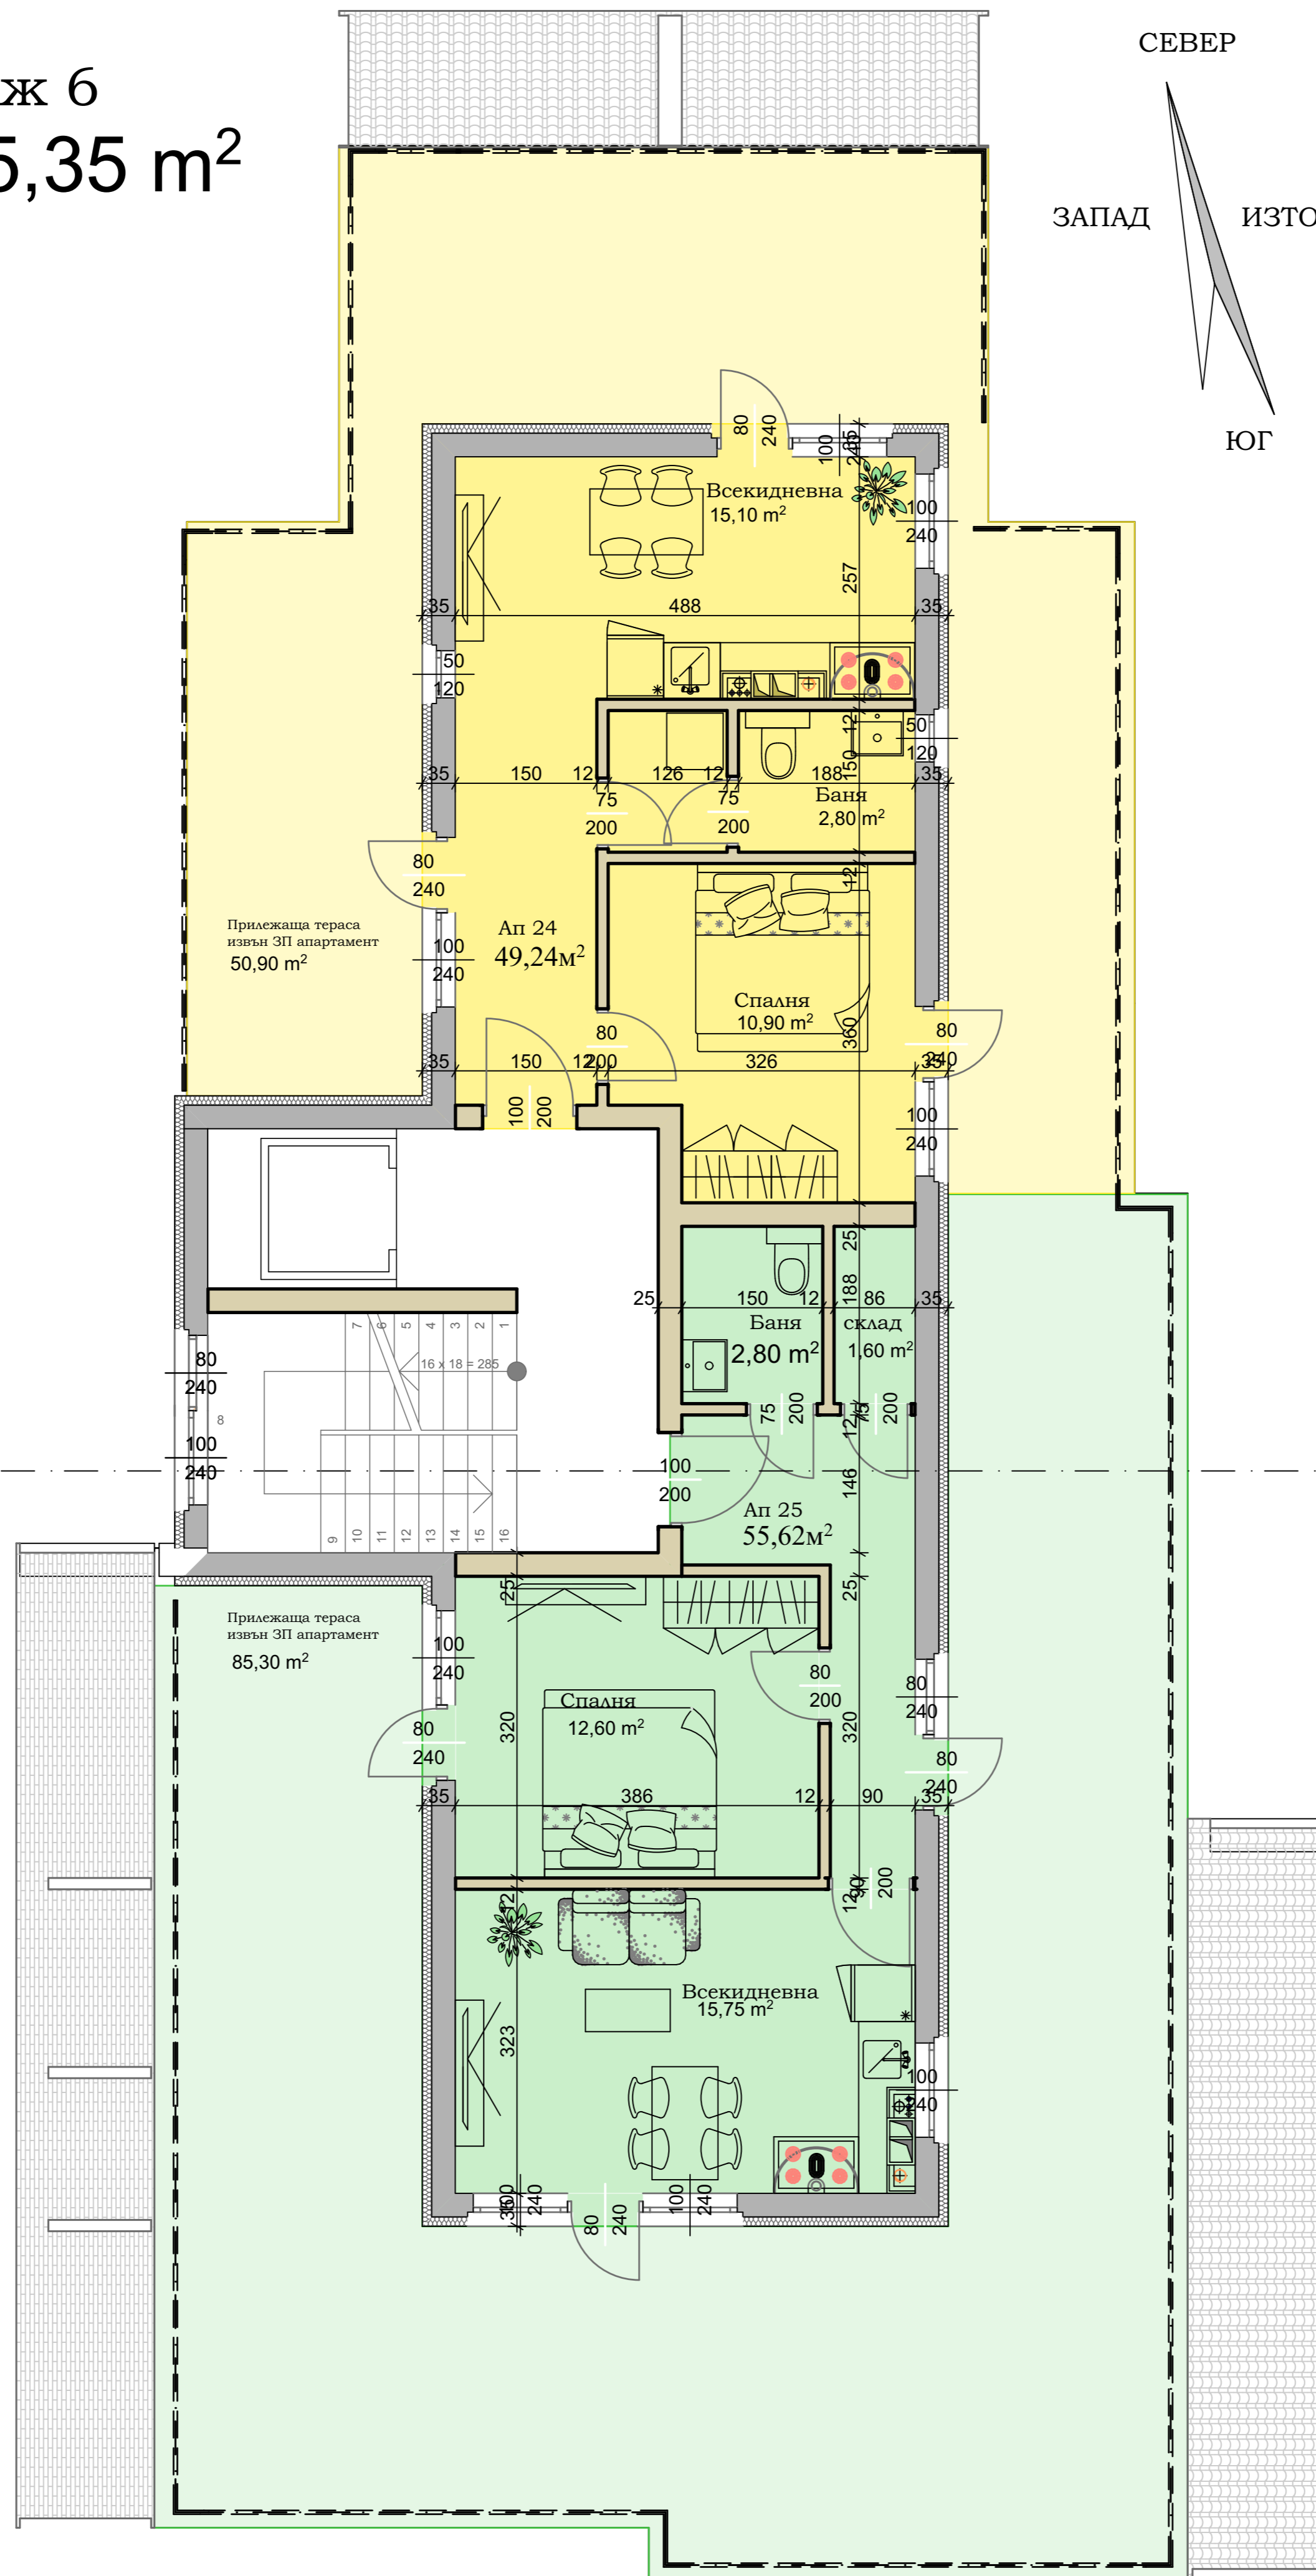


Етаж 6
245,35 m²

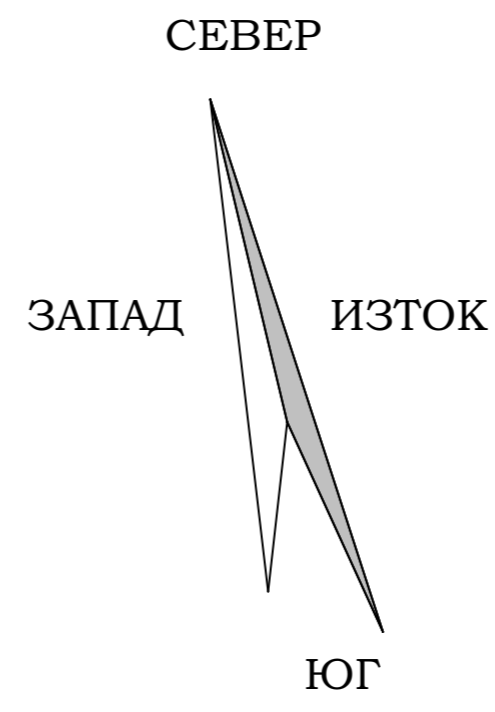

Етаж 6	
И П	09.2020 1:50 8/8