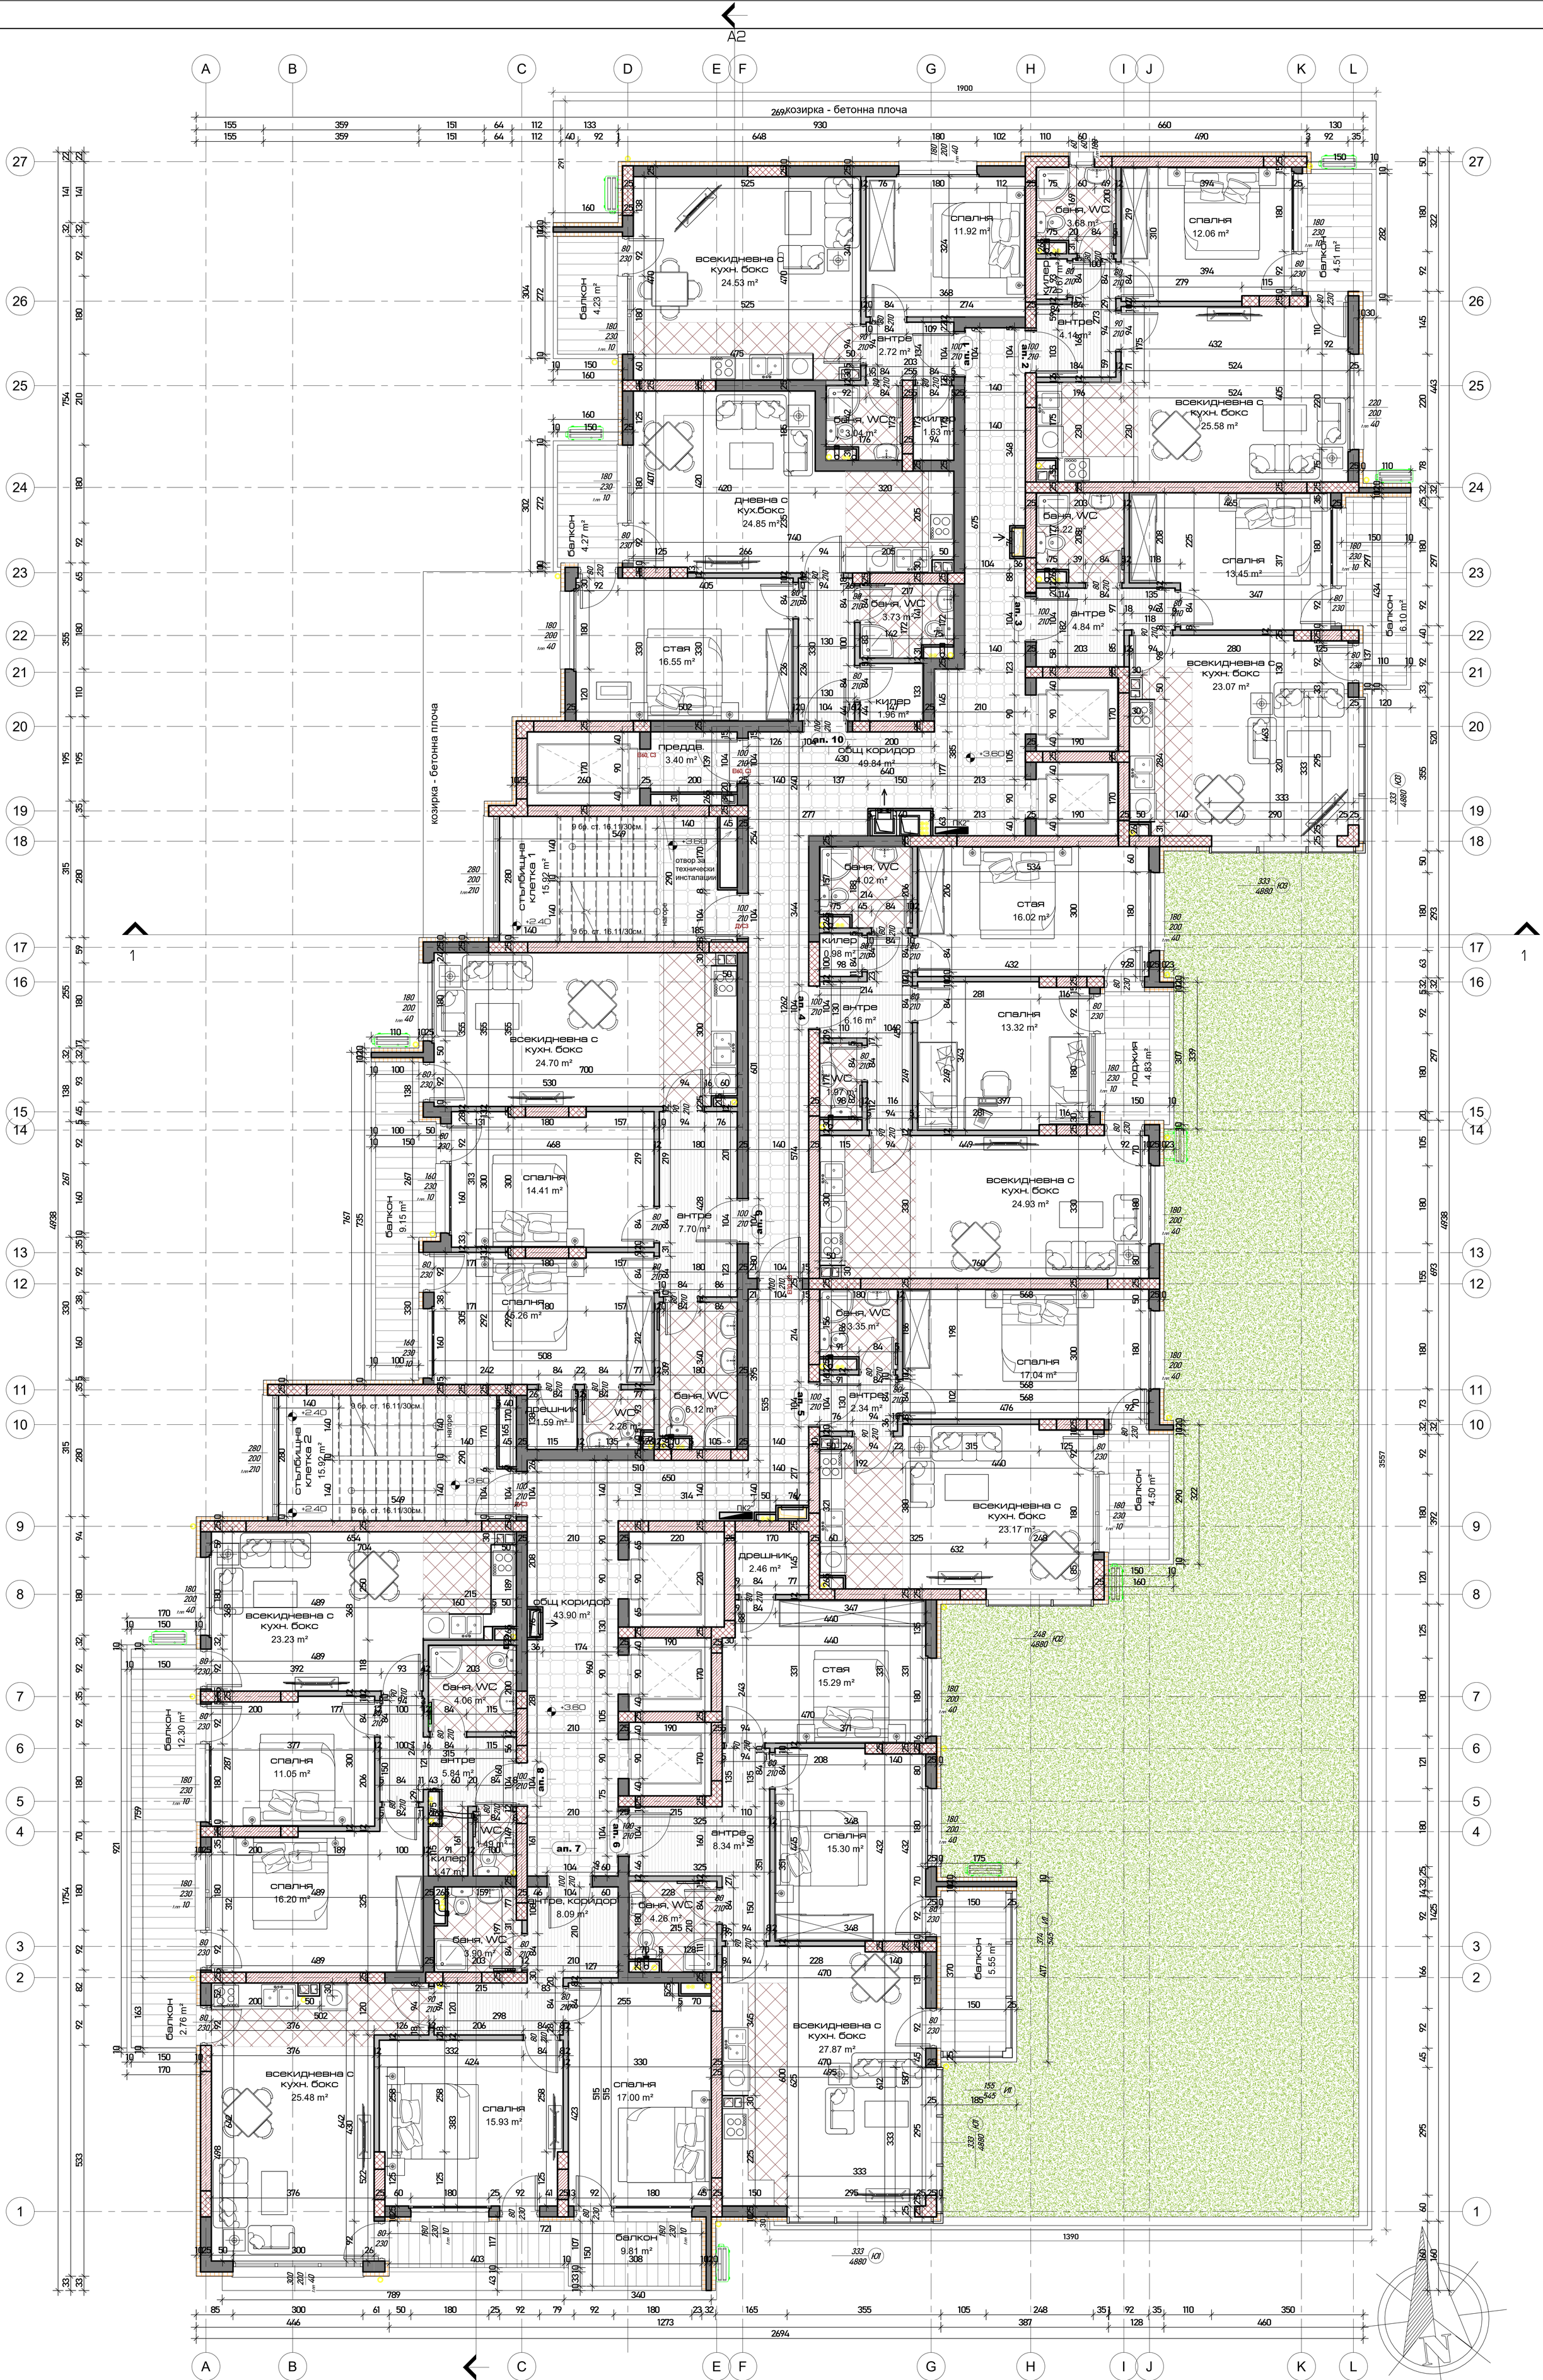


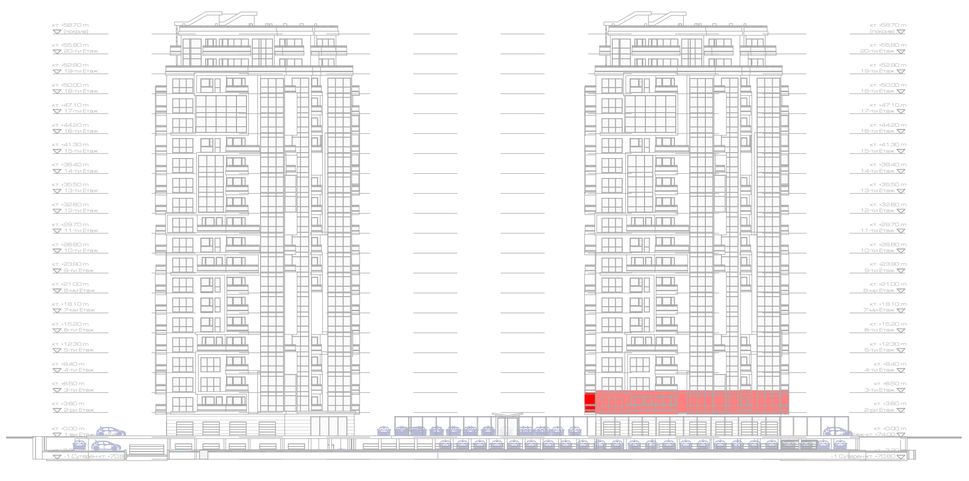

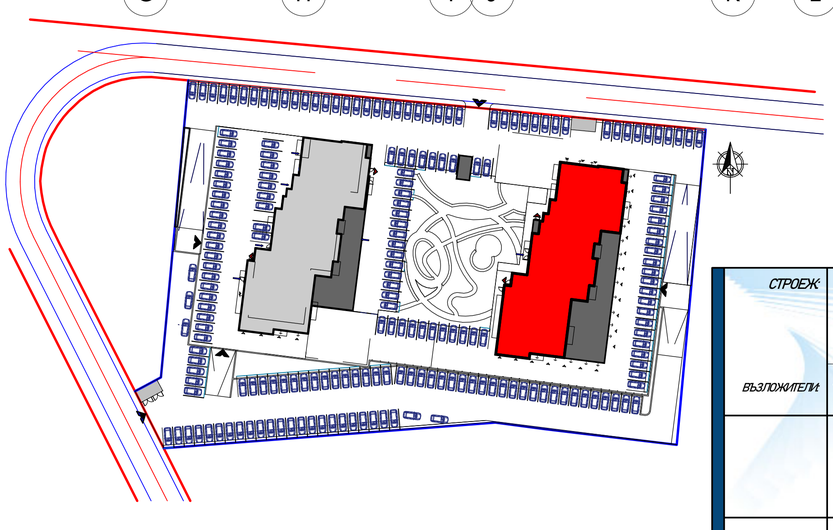

## 7 РАЗПРЕДЕЛЕНИЕ ЕТАЖ 2 (кт. +3.60м.)

мащаб 1 : 50

**ЗАБЕЛЕЖКА:**

1. Квадратурите в помещенията, посочени в разпределението са светли площи
2. Довършителните работи, посочени в чертежа са препоръчителни и могат да се заменят, съгласно с проектанта
3. Всички външни видове да се изпълнят с необходимата изолация, съгласно проекта за "ЕЕ"
4. Видове допълнителни работи в следните помещения:
   - **Видове гипсокартон**
     - под.-ГРАНИТОГРЕС
     - стени-ЛАТЕКС
     - таван-ЛАТЕКС
   - **Самостоятелните помещения**
     - под.-ТЕРАКОТА
     - стени - ФАЯНС
     - таван - ВОДОУСТ. ГИПСКАРТОН
   - **Стаите**
     - под.-ЛАМИНИРАН ПАРКЕТ
     - стени-ЛАТЕКС
     - таван-ЛАТЕКС
   - **Стаи**
     - под.-ЛАМИНИРАН ПАРКЕТ
     - стени-ЛАТЕКС
     - таван-ЛАТЕКС
   - **Стълбищни и общи части**
     - под.-ГРАНИТОГРЕС
     - стени-МИНЕР. МАЗИЛКА
     - таван-ЛАТЕКС
   - **Кухненски бокс**
     - под.-ТЕРАКОТА
     - стени-ЛАТЕКС
     - таван-ЛАТЕКС
   - **Всекидневни**
     - под.-ПАРКЕТ/ГРАНИТОГРЕС
     - стени-ЛАТЕКС
     - таван-ЛАТЕКС
   - **Килери**
     - под.- ТЕРАКОТА
     - стени-ЛАТЕКС
     - таван-ЛАТЕКС
5. Всички врати към стълбищни клетки да бъдат самозатварящи и димоустойчиви
6. Всички размери на врати са за светли отвори
7. Стълбищните клетки да бъдат отделени посредством стени с граница на огнеустойчивост REI240 и врати с ДУСЗ
8. Всички врати на помещения за над 75 души се отварят навън

| | | | |
|---|---|---|---|
| II | 1 | апарт. | 69,33 |
| II | 2 | апарт. | 72,52 |
| II | 3 | апарт. | 76,10 |
| II | 4 | апарт. | 101,91 |
| II | 5 | апарт. | 73,79 |
| II | 6 | апарт. | 112,84 |
| II | 7 | апарт. | 120,21 |
| II | 8 | апарт. | 105,79 |
| II | 9 | апарт. | 114,18 |
| II | 10 | апарт. | 78,72 |

Посочените квадратури за отделните обекти в проекта са с включени общи части към тях, според протокола по площообразуване

**ЗАСТРОЕНА ПЛОЩ ЕТАЖ: 903.09 кв.м.**

| | |
|---|---|
| СТРОЕЖ: | Две жилищни сгради в УПИ XIII-286 "За жилищно строителство и обществено обслужване", кв.14 по плана на ЖК "Младост" - I-ви микрорайон, гр. Варна |
| ВЪЗЛОЖИТЕЛИ: | адрес: УПИ XIII-286, кв.14 по плана на ЖК "Младост" - I-ви микрорайон, гр. Варна<br>1. "МЕТАЛЕКС ИНВЕСТ" ЕООД<br>2. "СИС СИТИ" ЕАД<br>3. Биляна Атанасова Йотова |
| ФАЗА: | ТЕХНИЧЕСКИ ПРОЕКТ |
| ЧАСТ: | АРХИТЕКТУРА |
| Водещ Проектант АРХИТЕКТУРА | арх. Валери Петков |
| СК | инж. Пл. Христов |
| ЕЛ | инж. Кр. Йорданов |
| ВиК | инж. Е. Шулякова |
| ЕЕ + ОВК | инж. Сн. Иванова |
| ПБ | инж. И. Янков |
| Геодезия | инж. И. Христов |
| Озеленяване | ландш. арх. Н. Михайлов |
| РАЗПРЕДЕЛЕНИЕ ЕТАЖ 2 (кт. +3.60) | 1 : 50 / 2-А/04-СТРАДА 2 |

INT-EX BG LTD