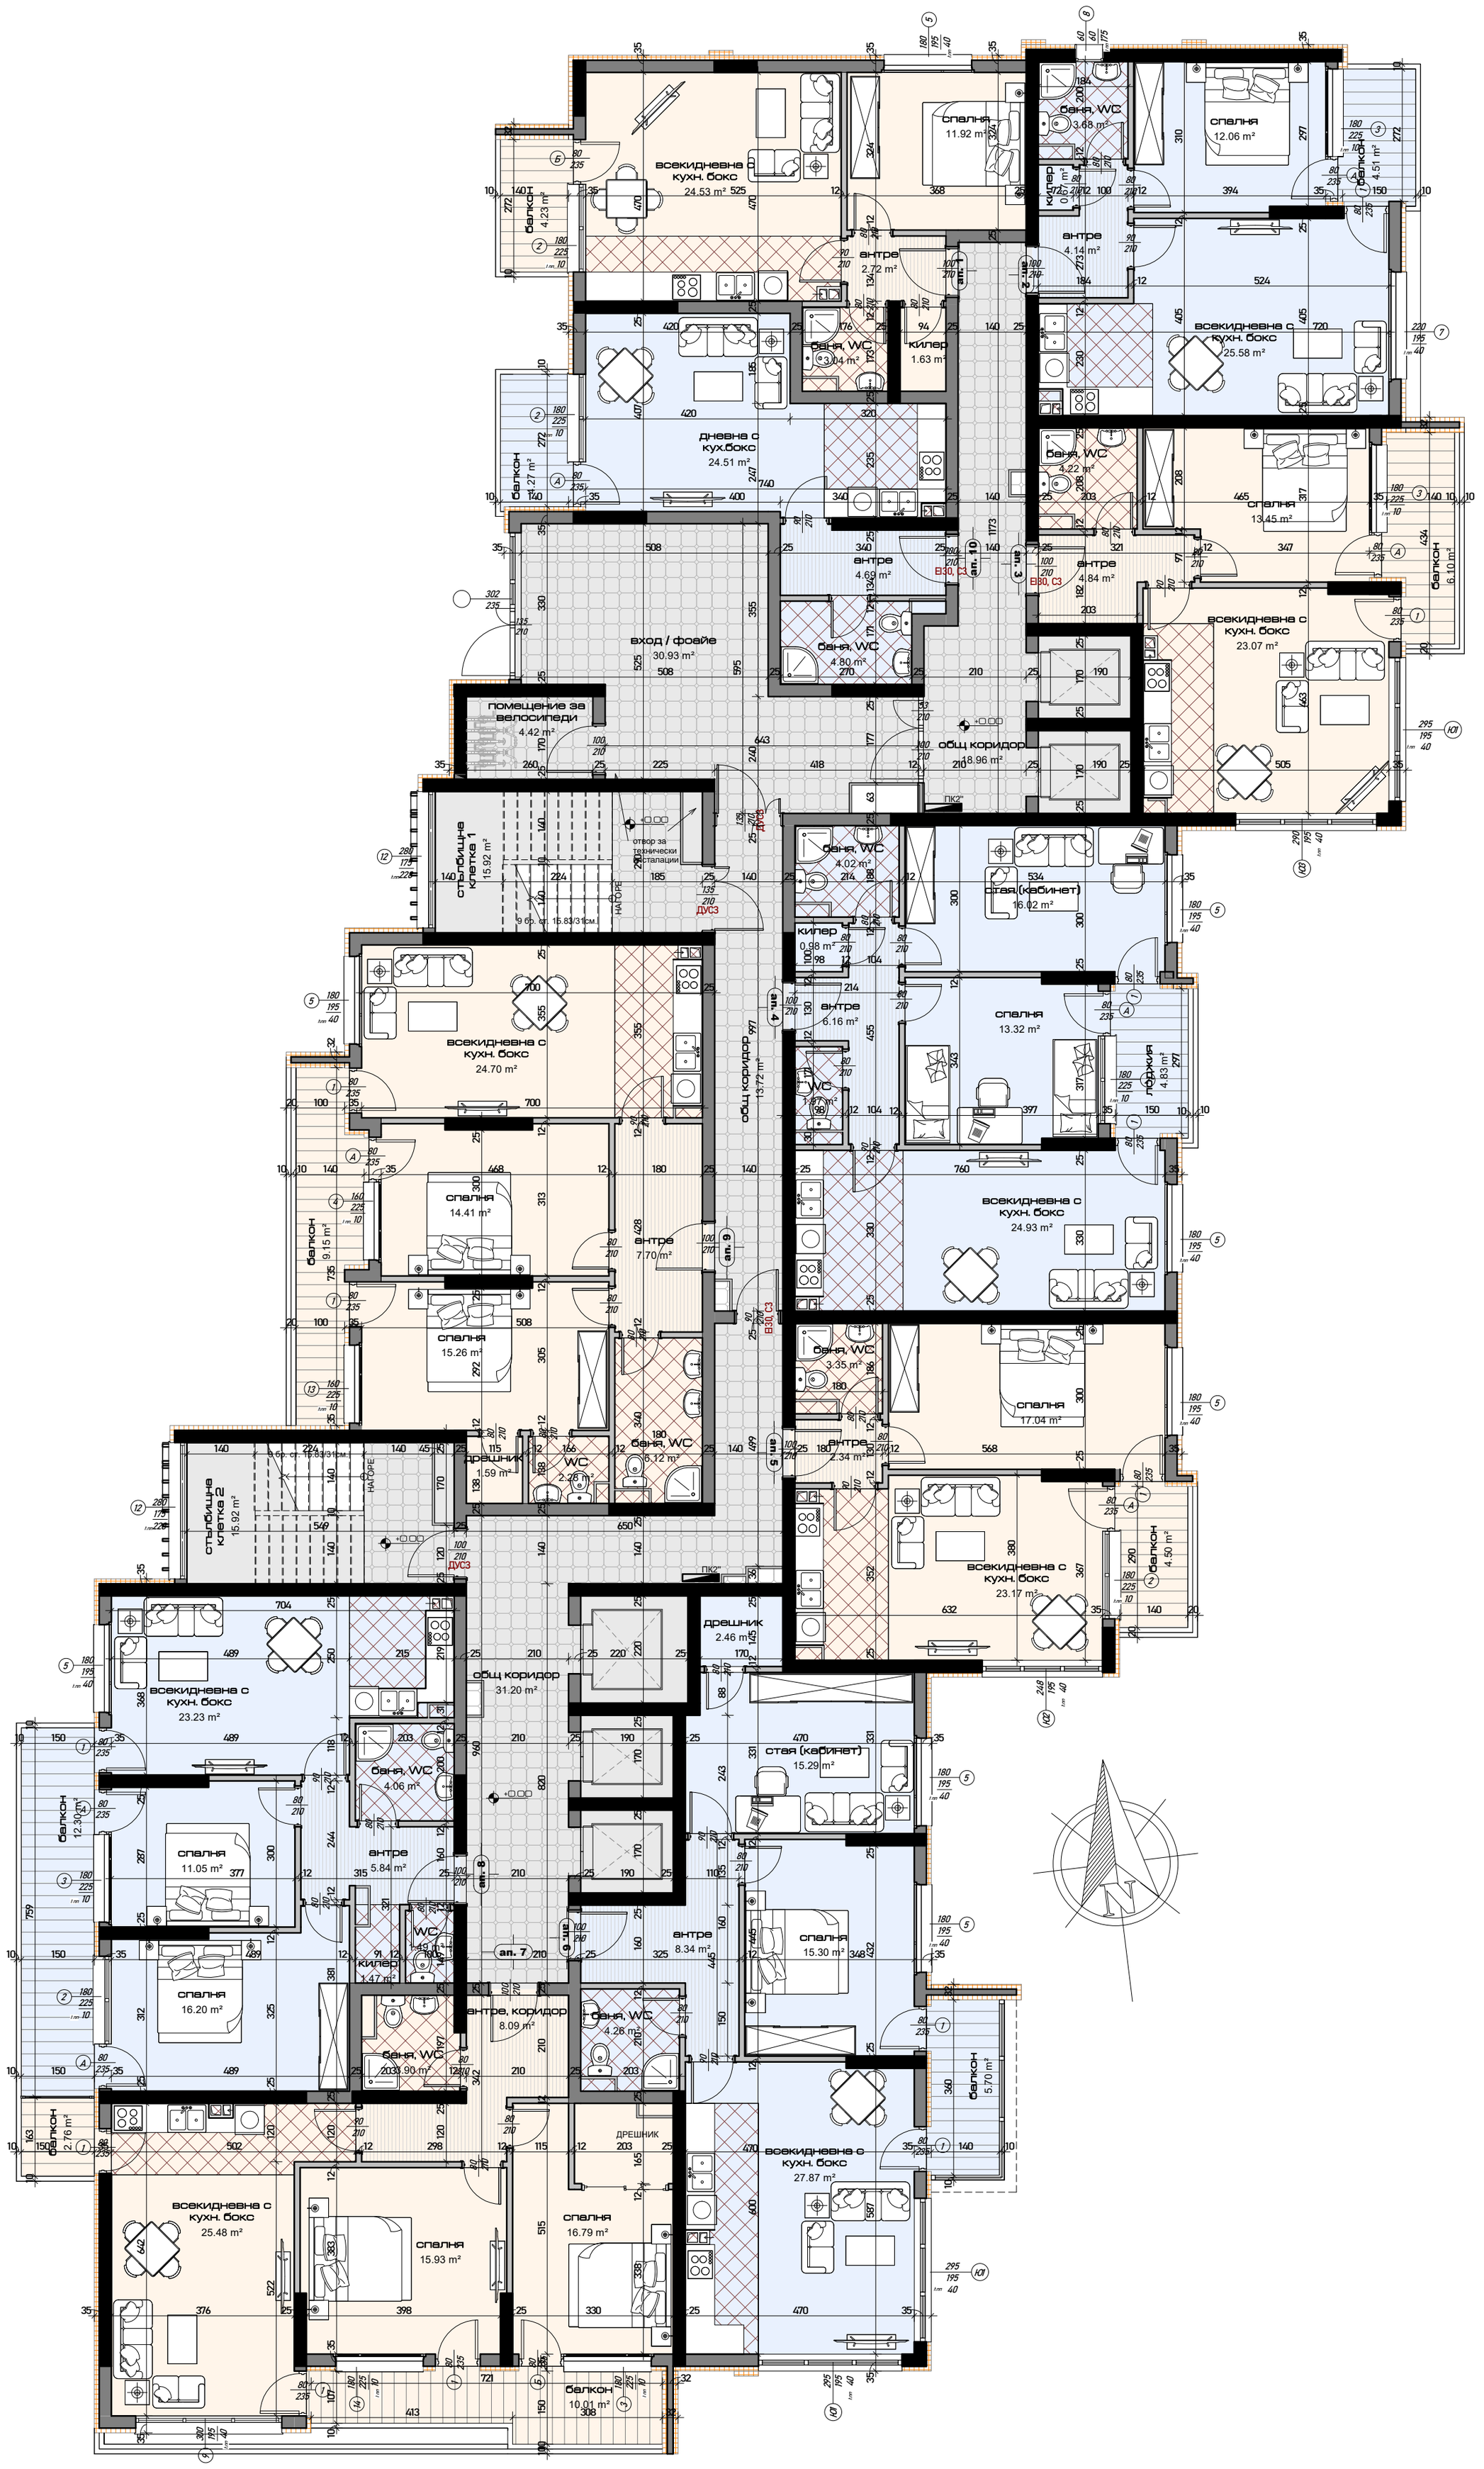


## 7 РАЗПРЕДЕЛЕНИЕ ЕТАЖ 2 ( кт. +0.00м. )

мащаб 1:100