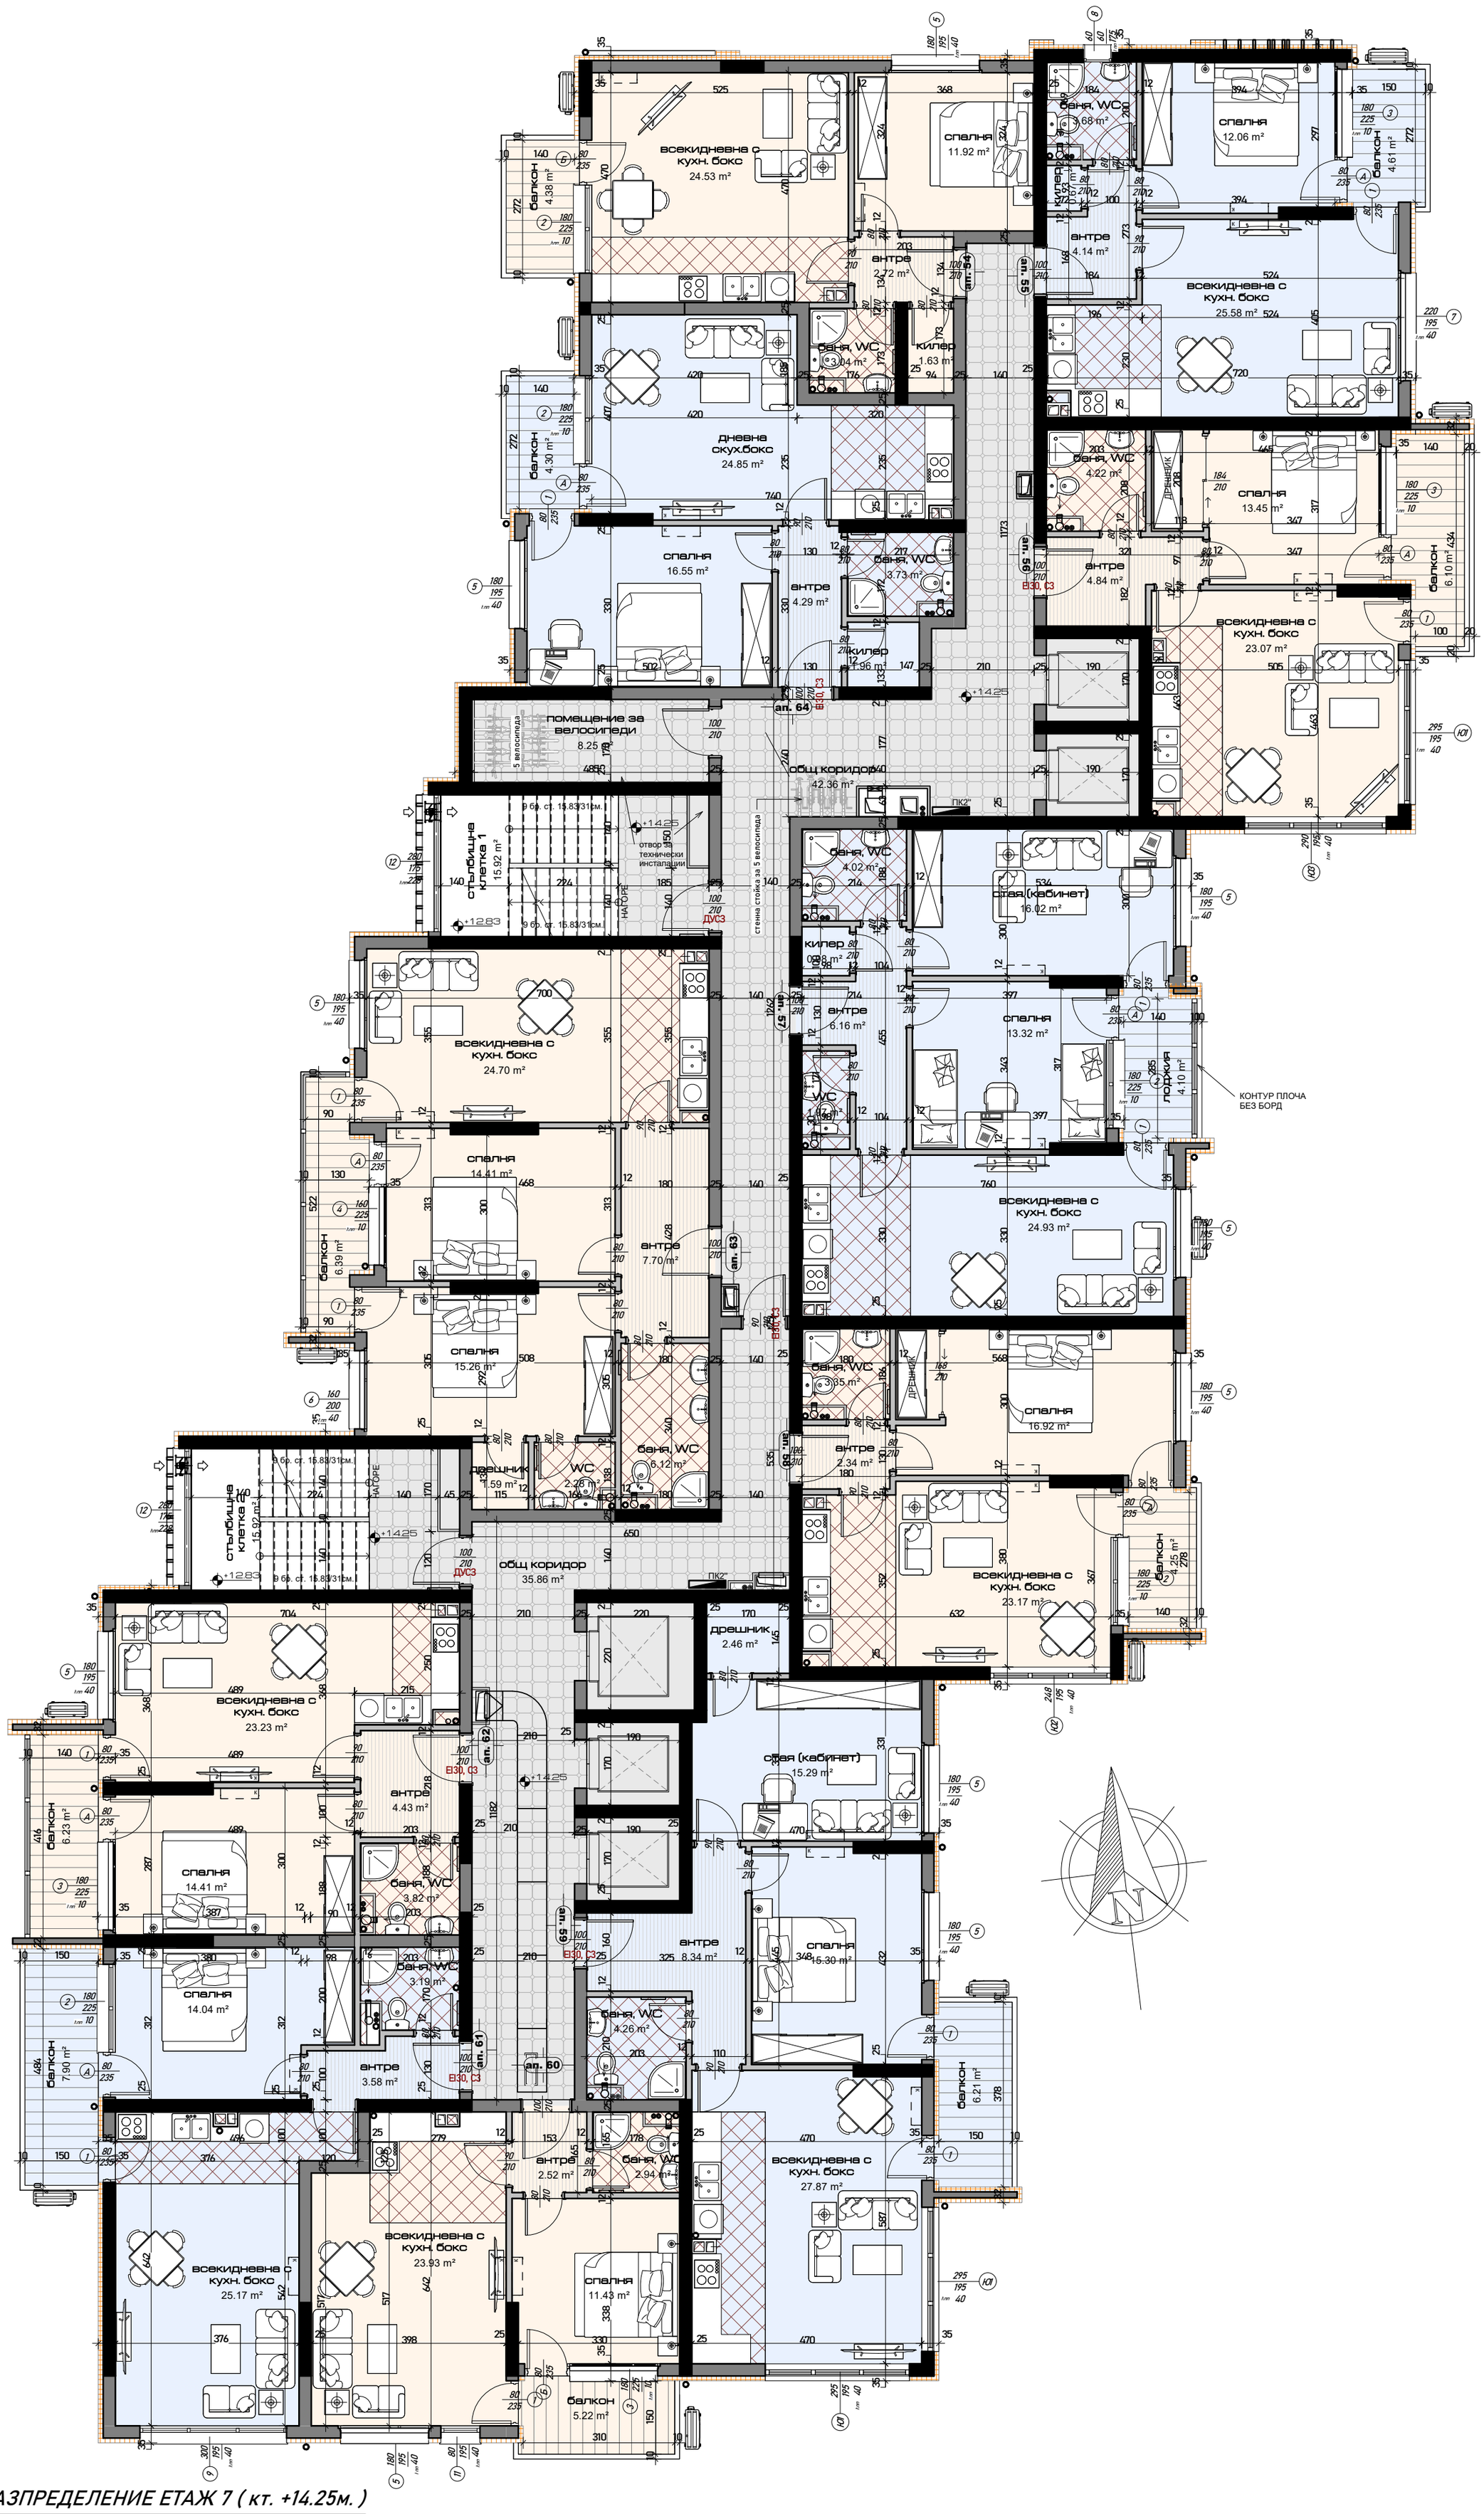

12 РАЗПРЕДЕЛЕНИЕ ЕТАЖ 7 (кт. +14.25м.)

мащаб 1:100