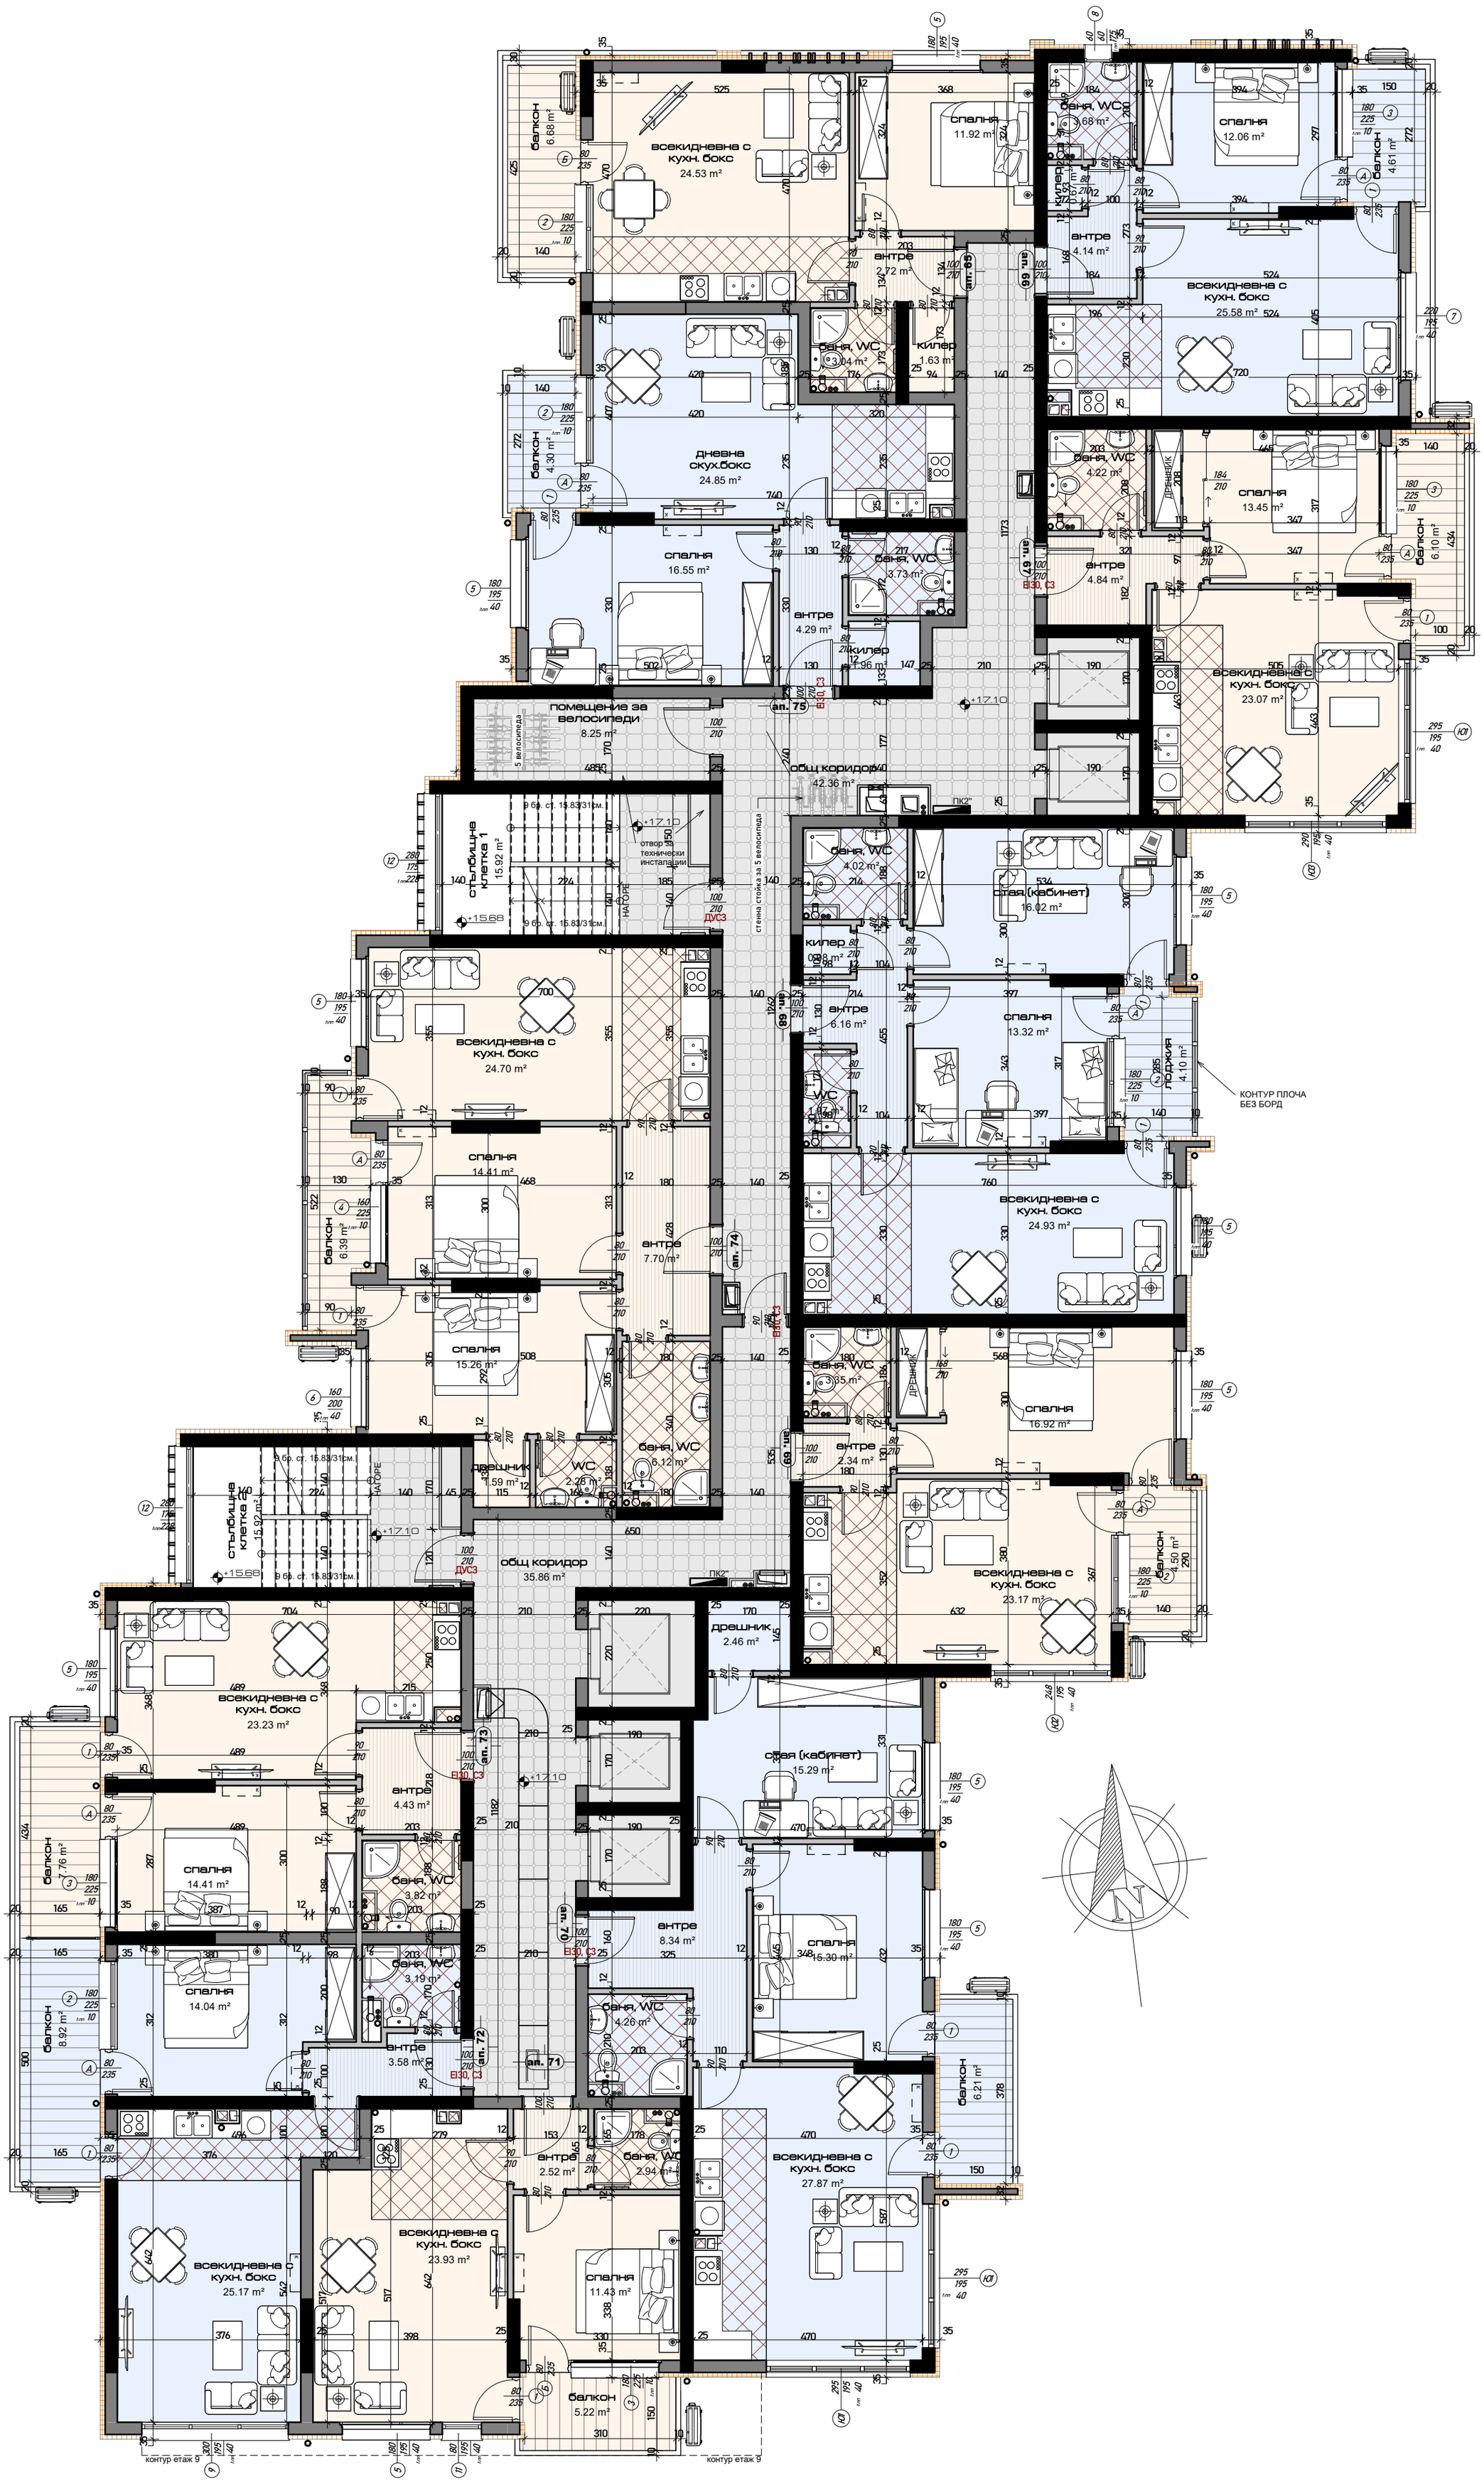

13 РАЗПРЕДЕЛЕНИЕ ЕТАЖ 8 (кт. +17.10м.)

мащаб 1:100