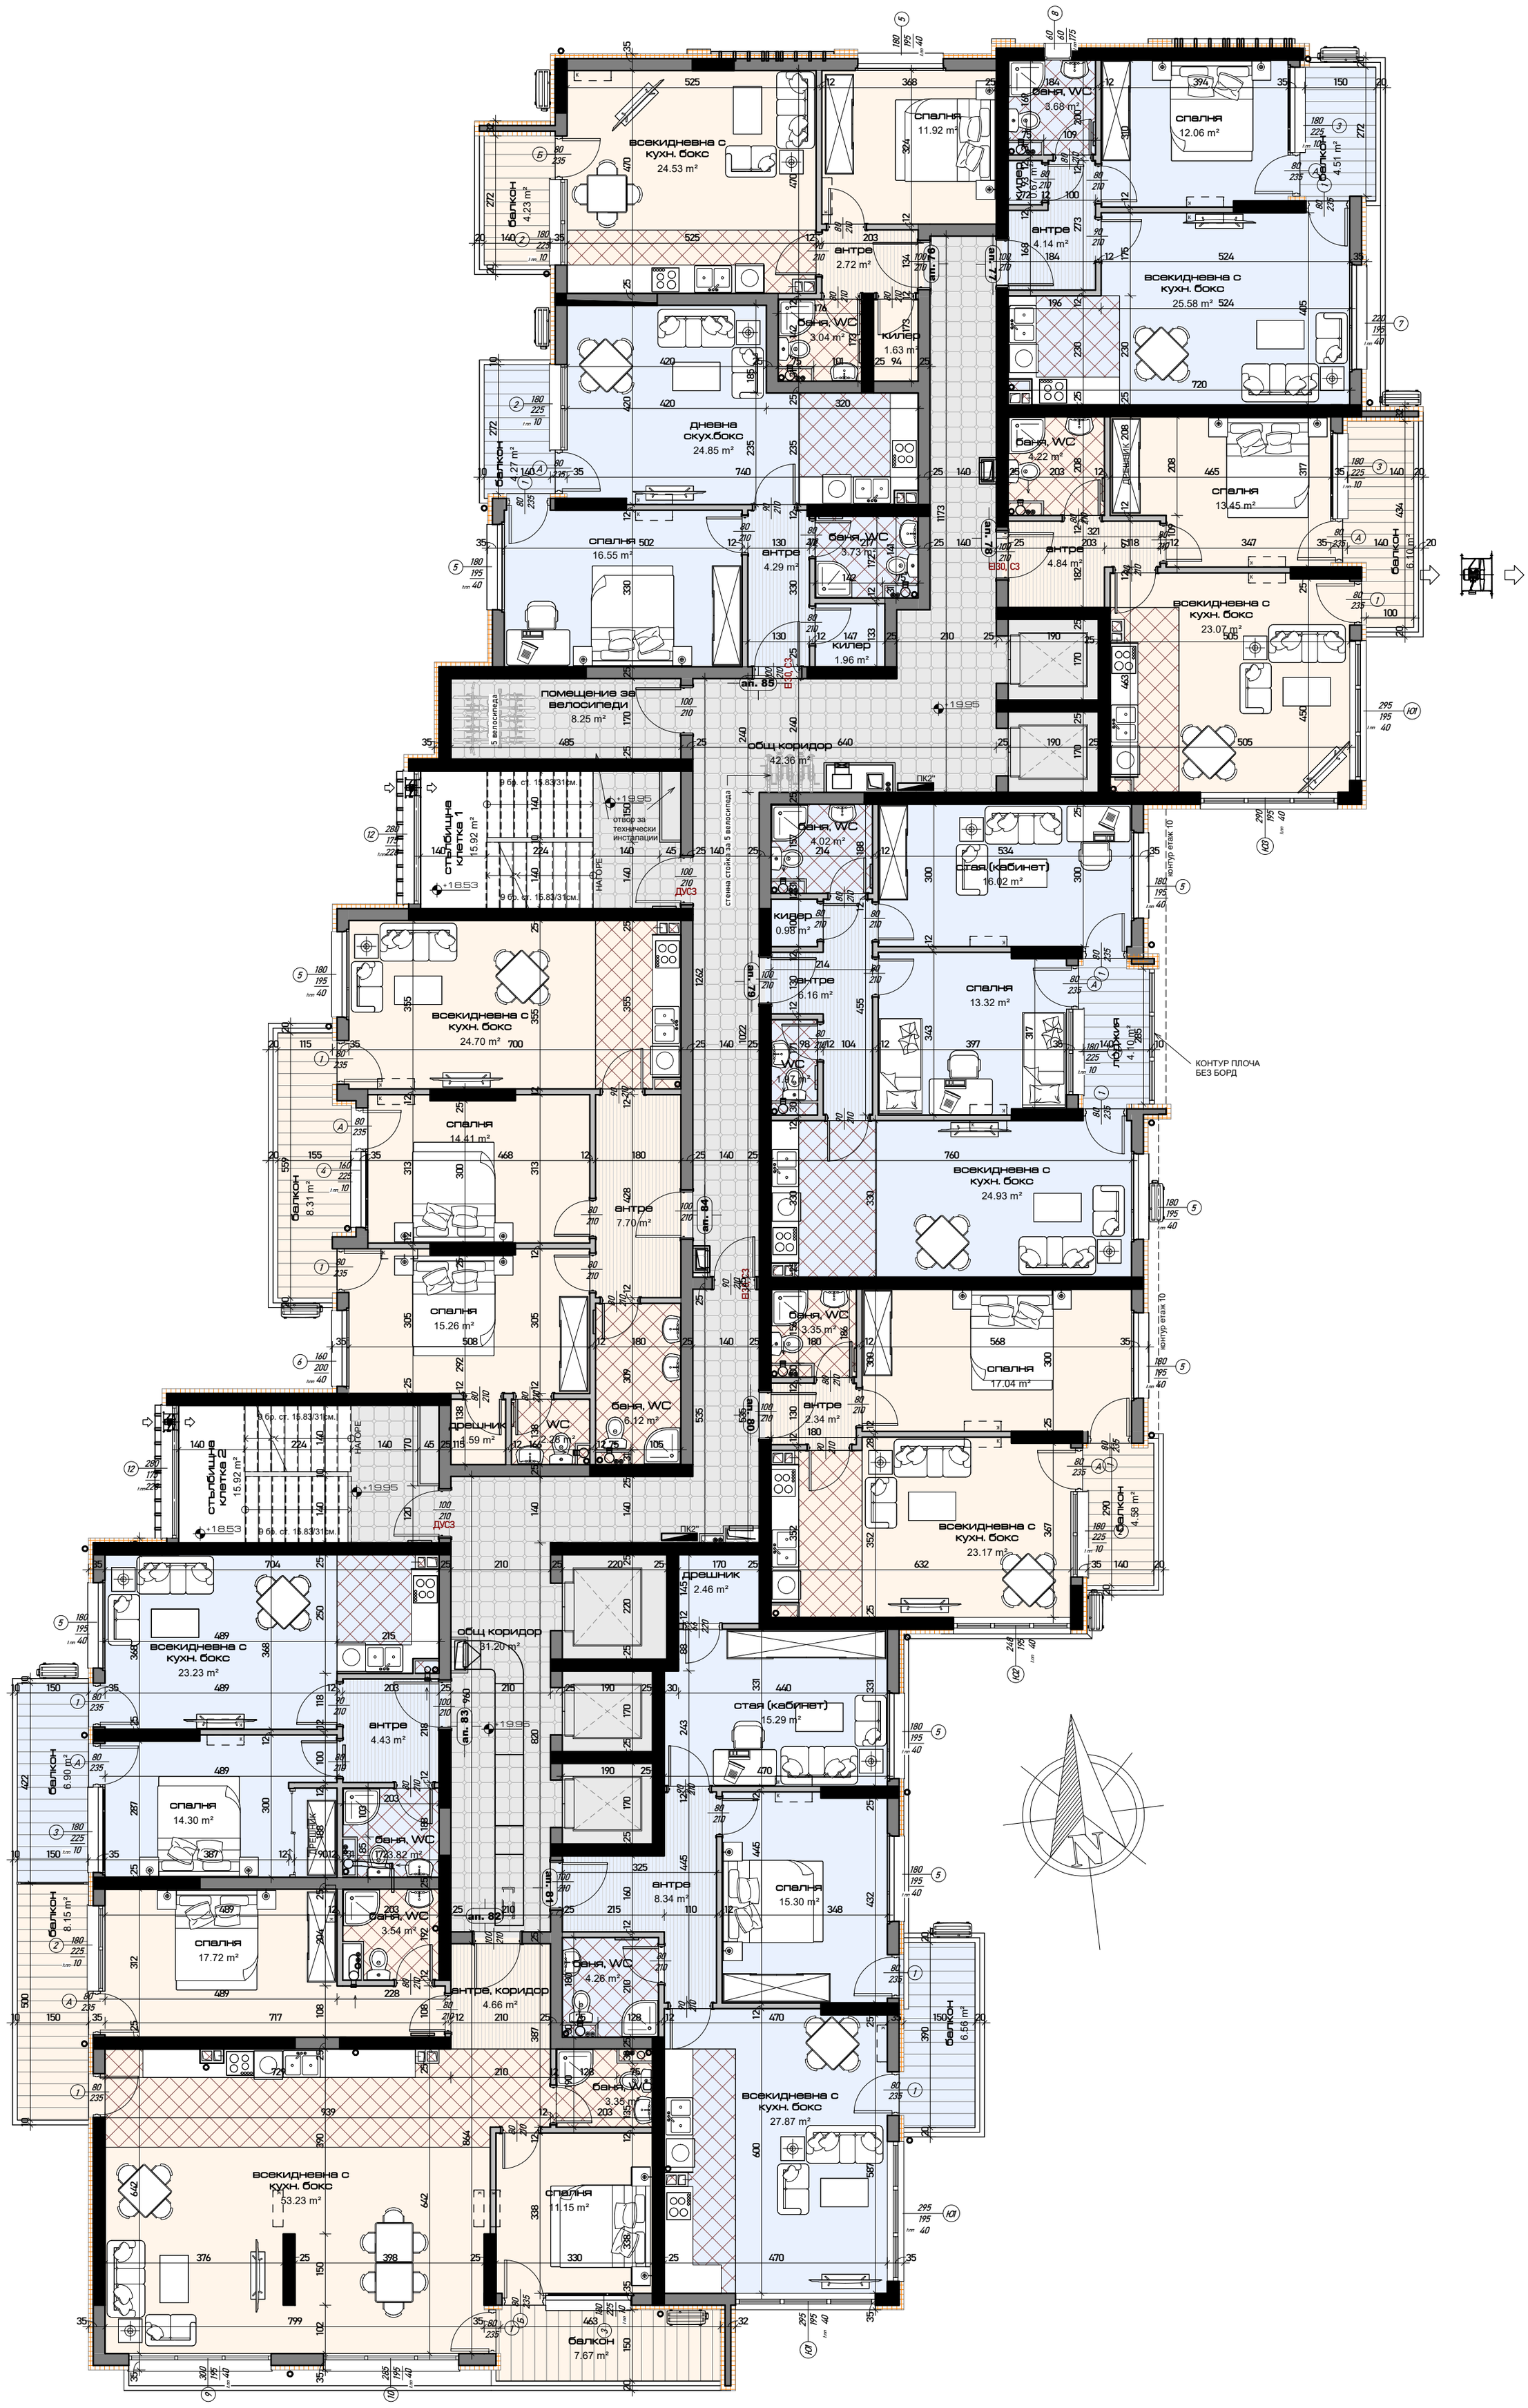

14 РАЗПРЕДЕЛЕНИЕ ЕТАЖ 9 (кт. +19.95м.)

мащаб 1:100