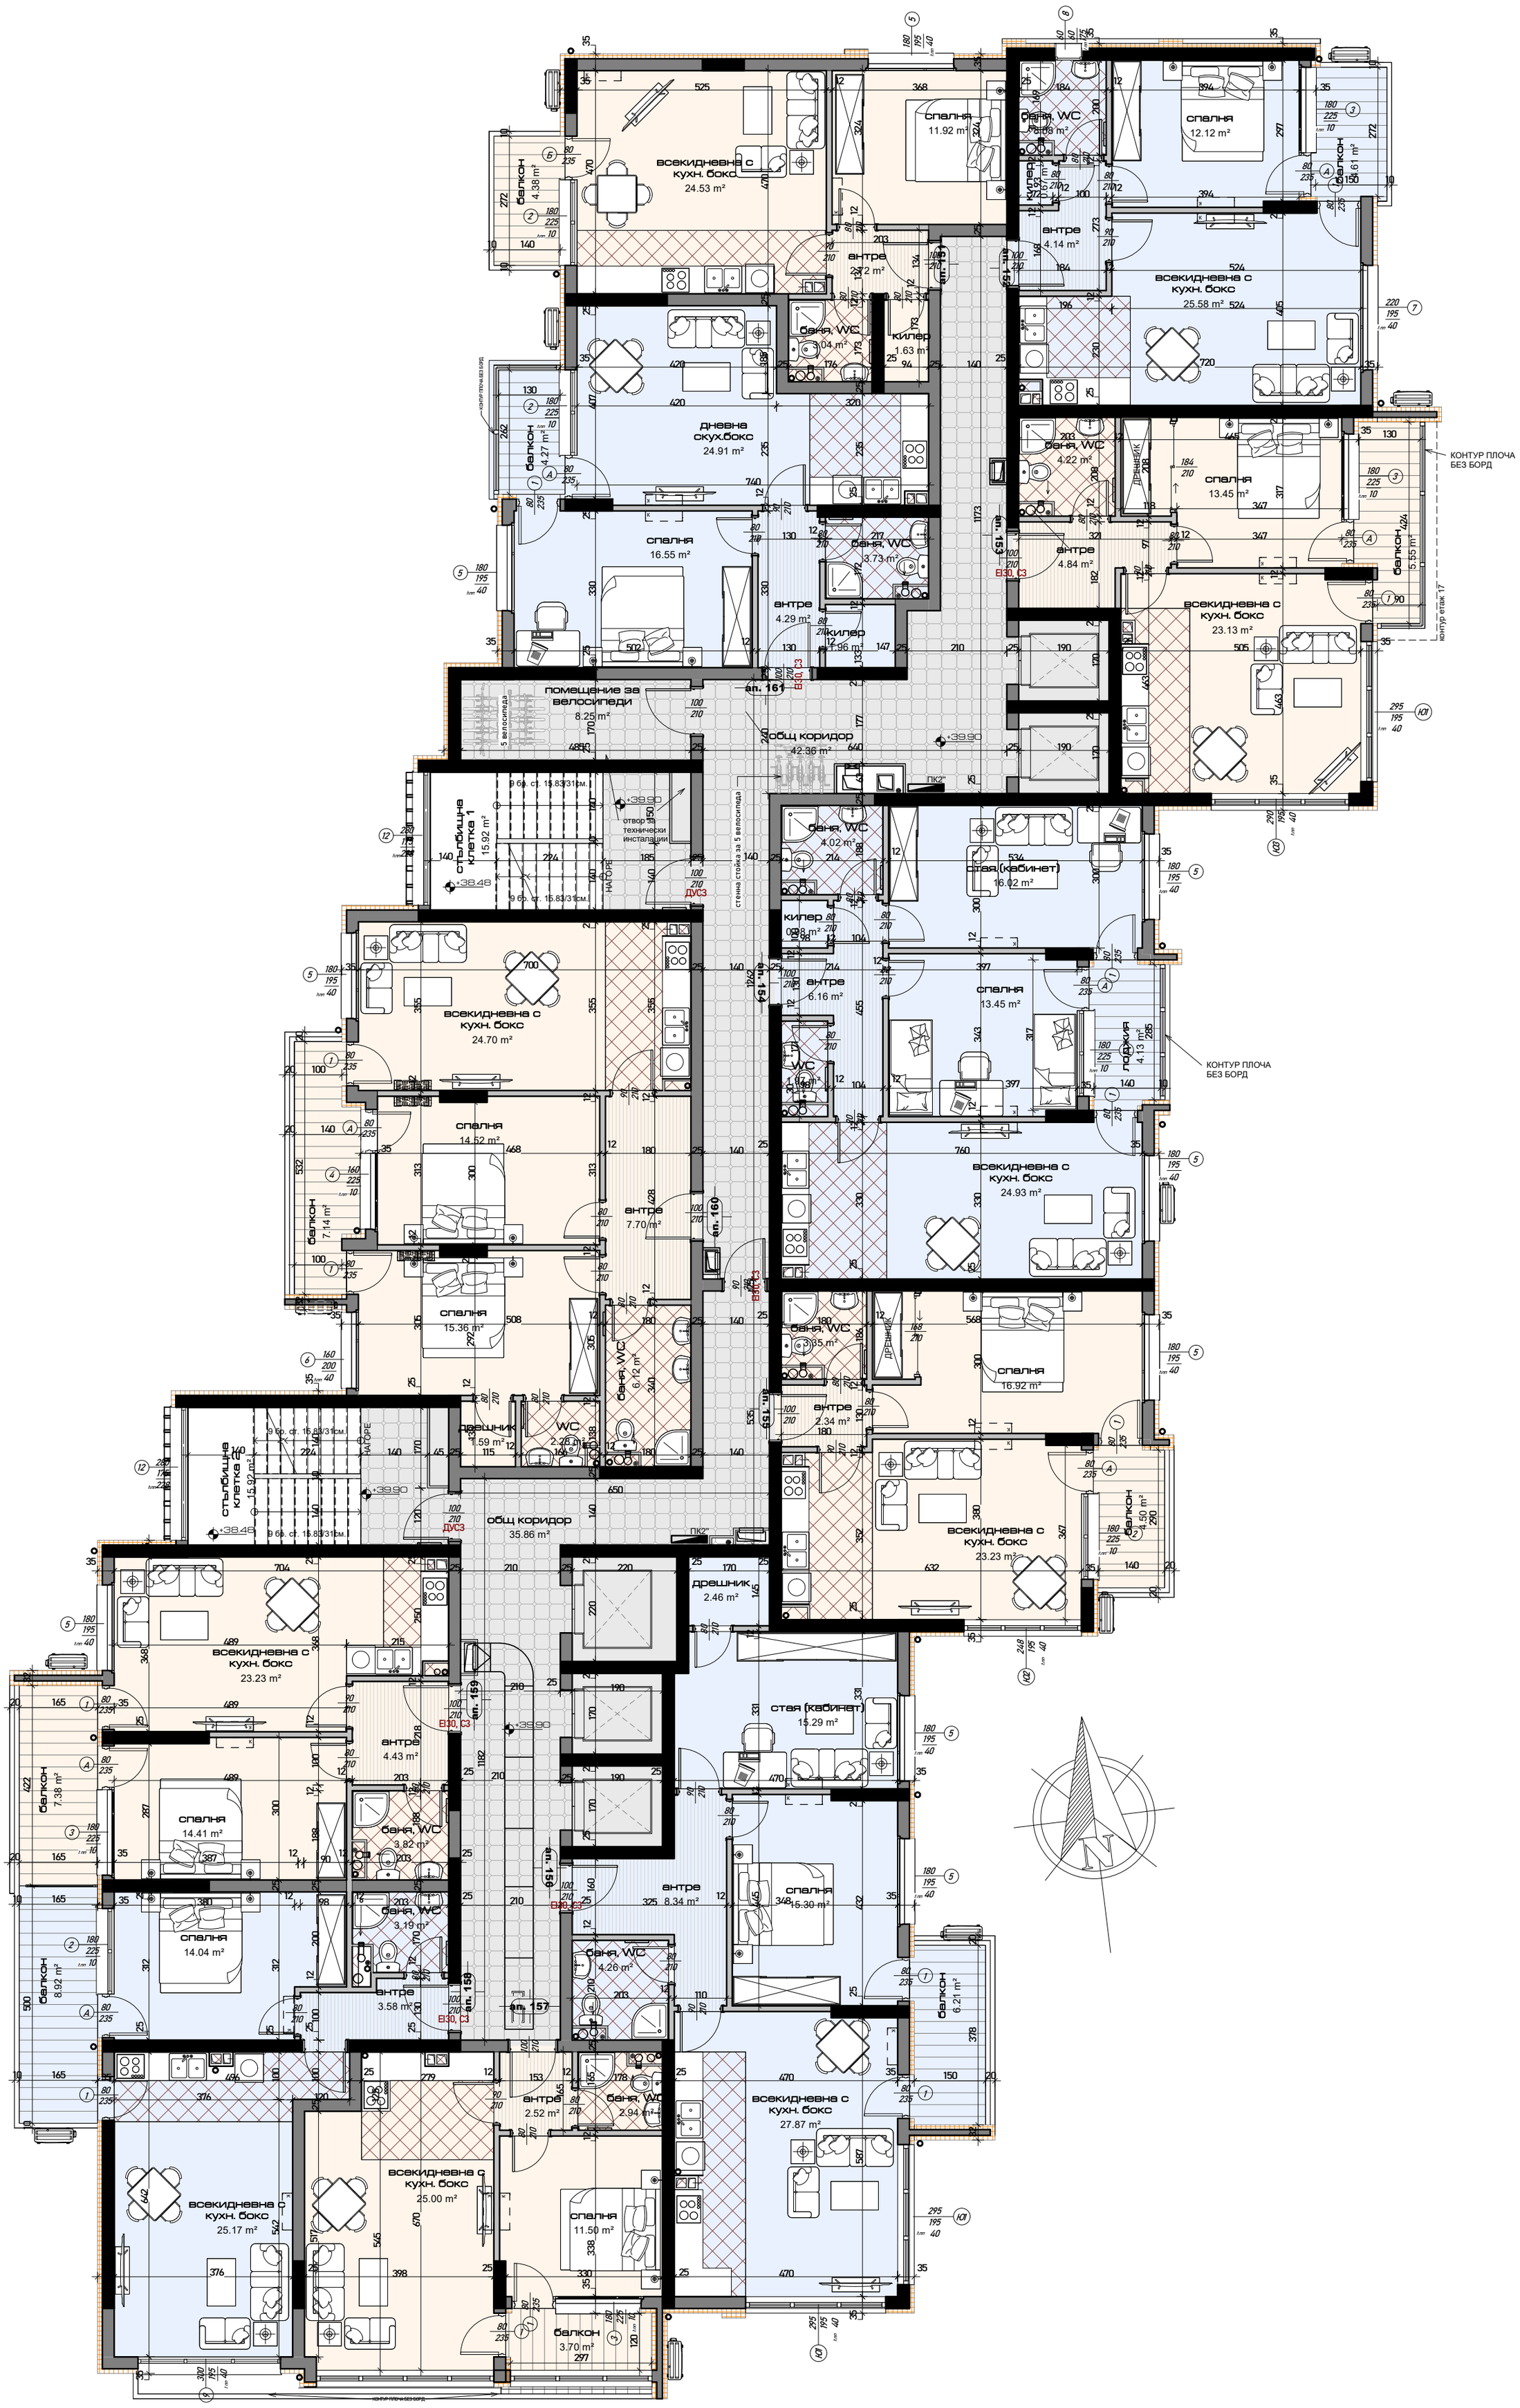

21 РАЗПРЕДЕЛЕНИЕ ЕТАЖ 16 (кт. +39.90м.)

мащаб 1:100