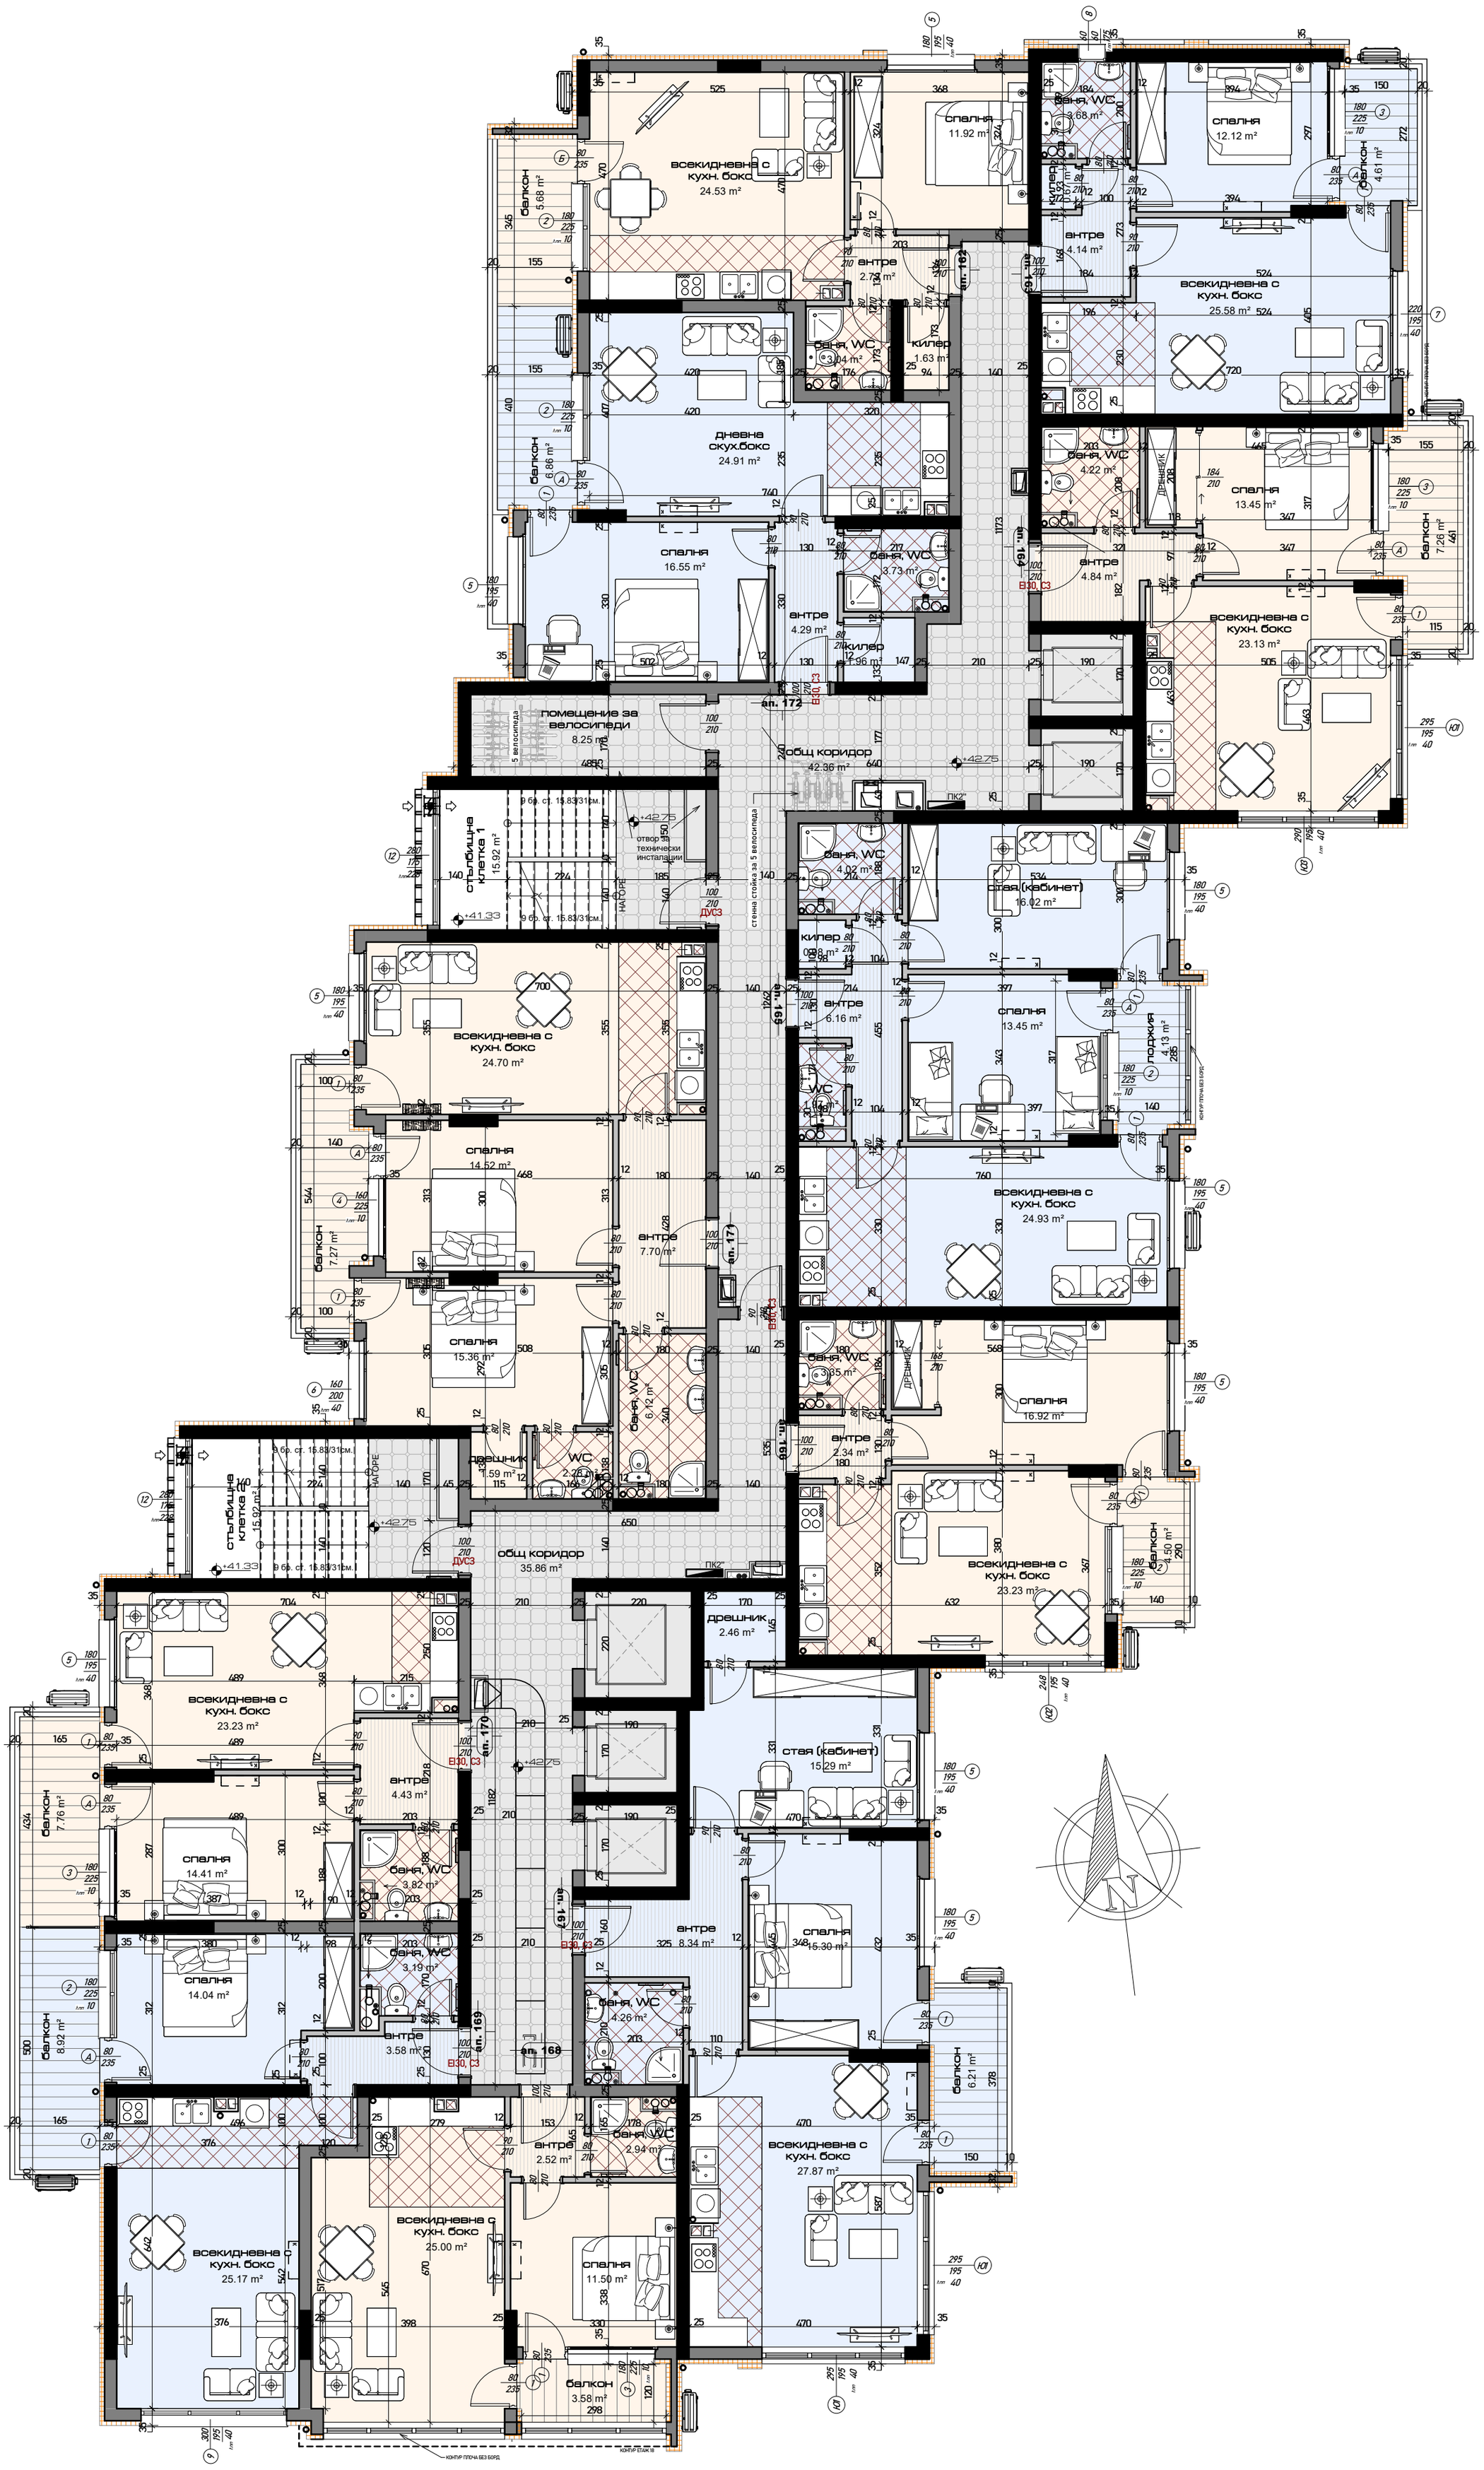

22 РАЗПРЕДЕЛЕНИЕ ЕТАЖ 17 (кт. +42.75м.)

мащаб 1:100