


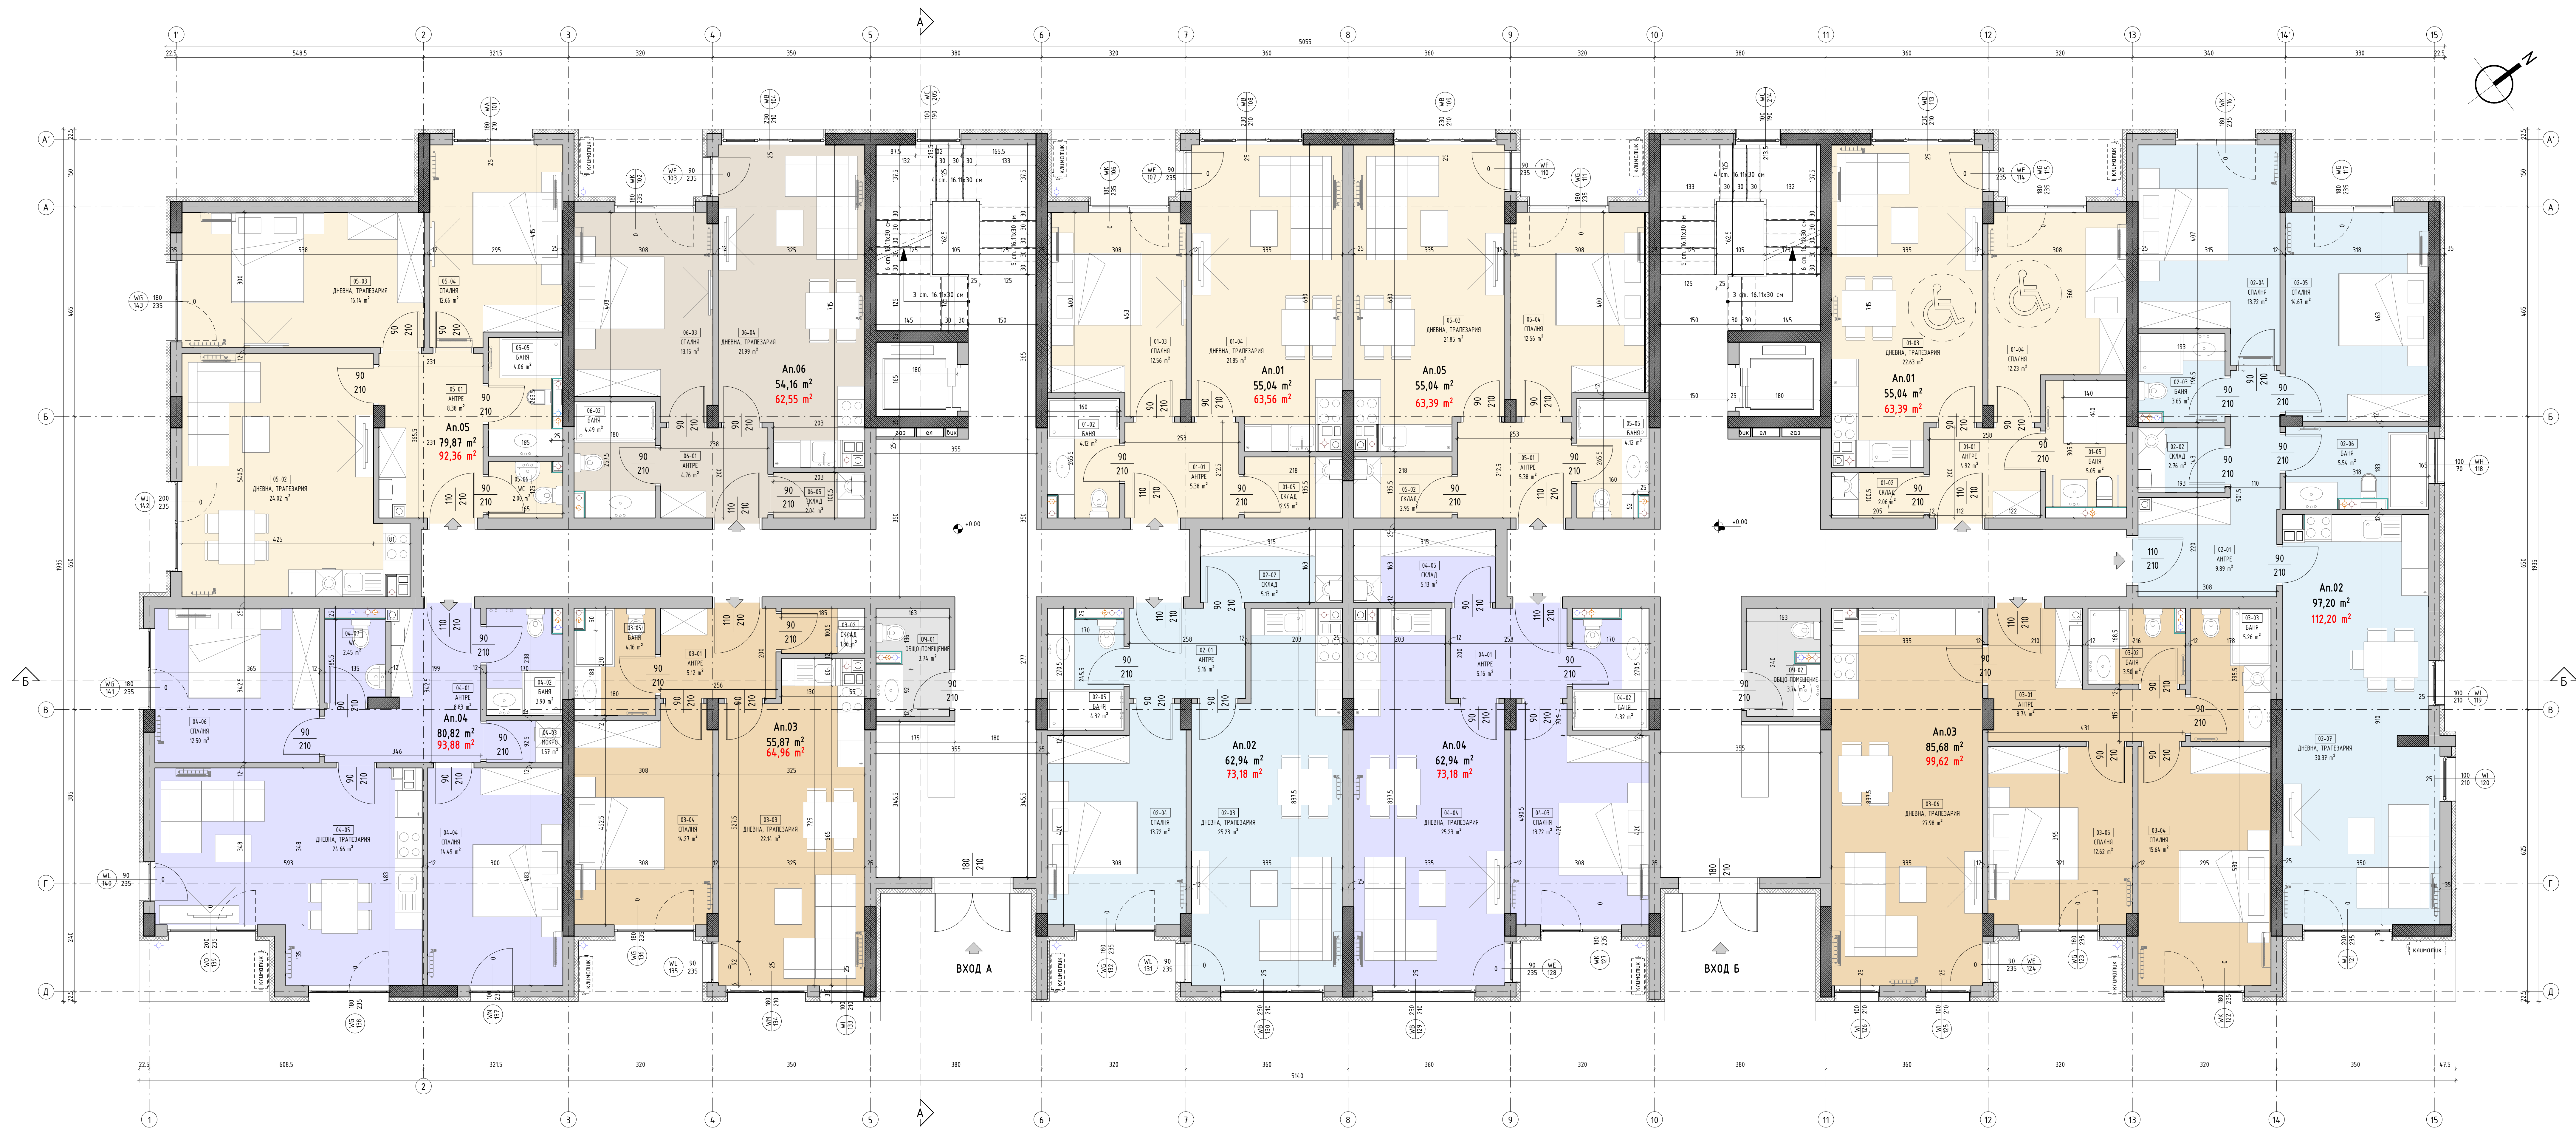

РАЗПРЕДЕЛЕНИЕ ВТОРИ ЕТАЖ, КОТА +2.90