


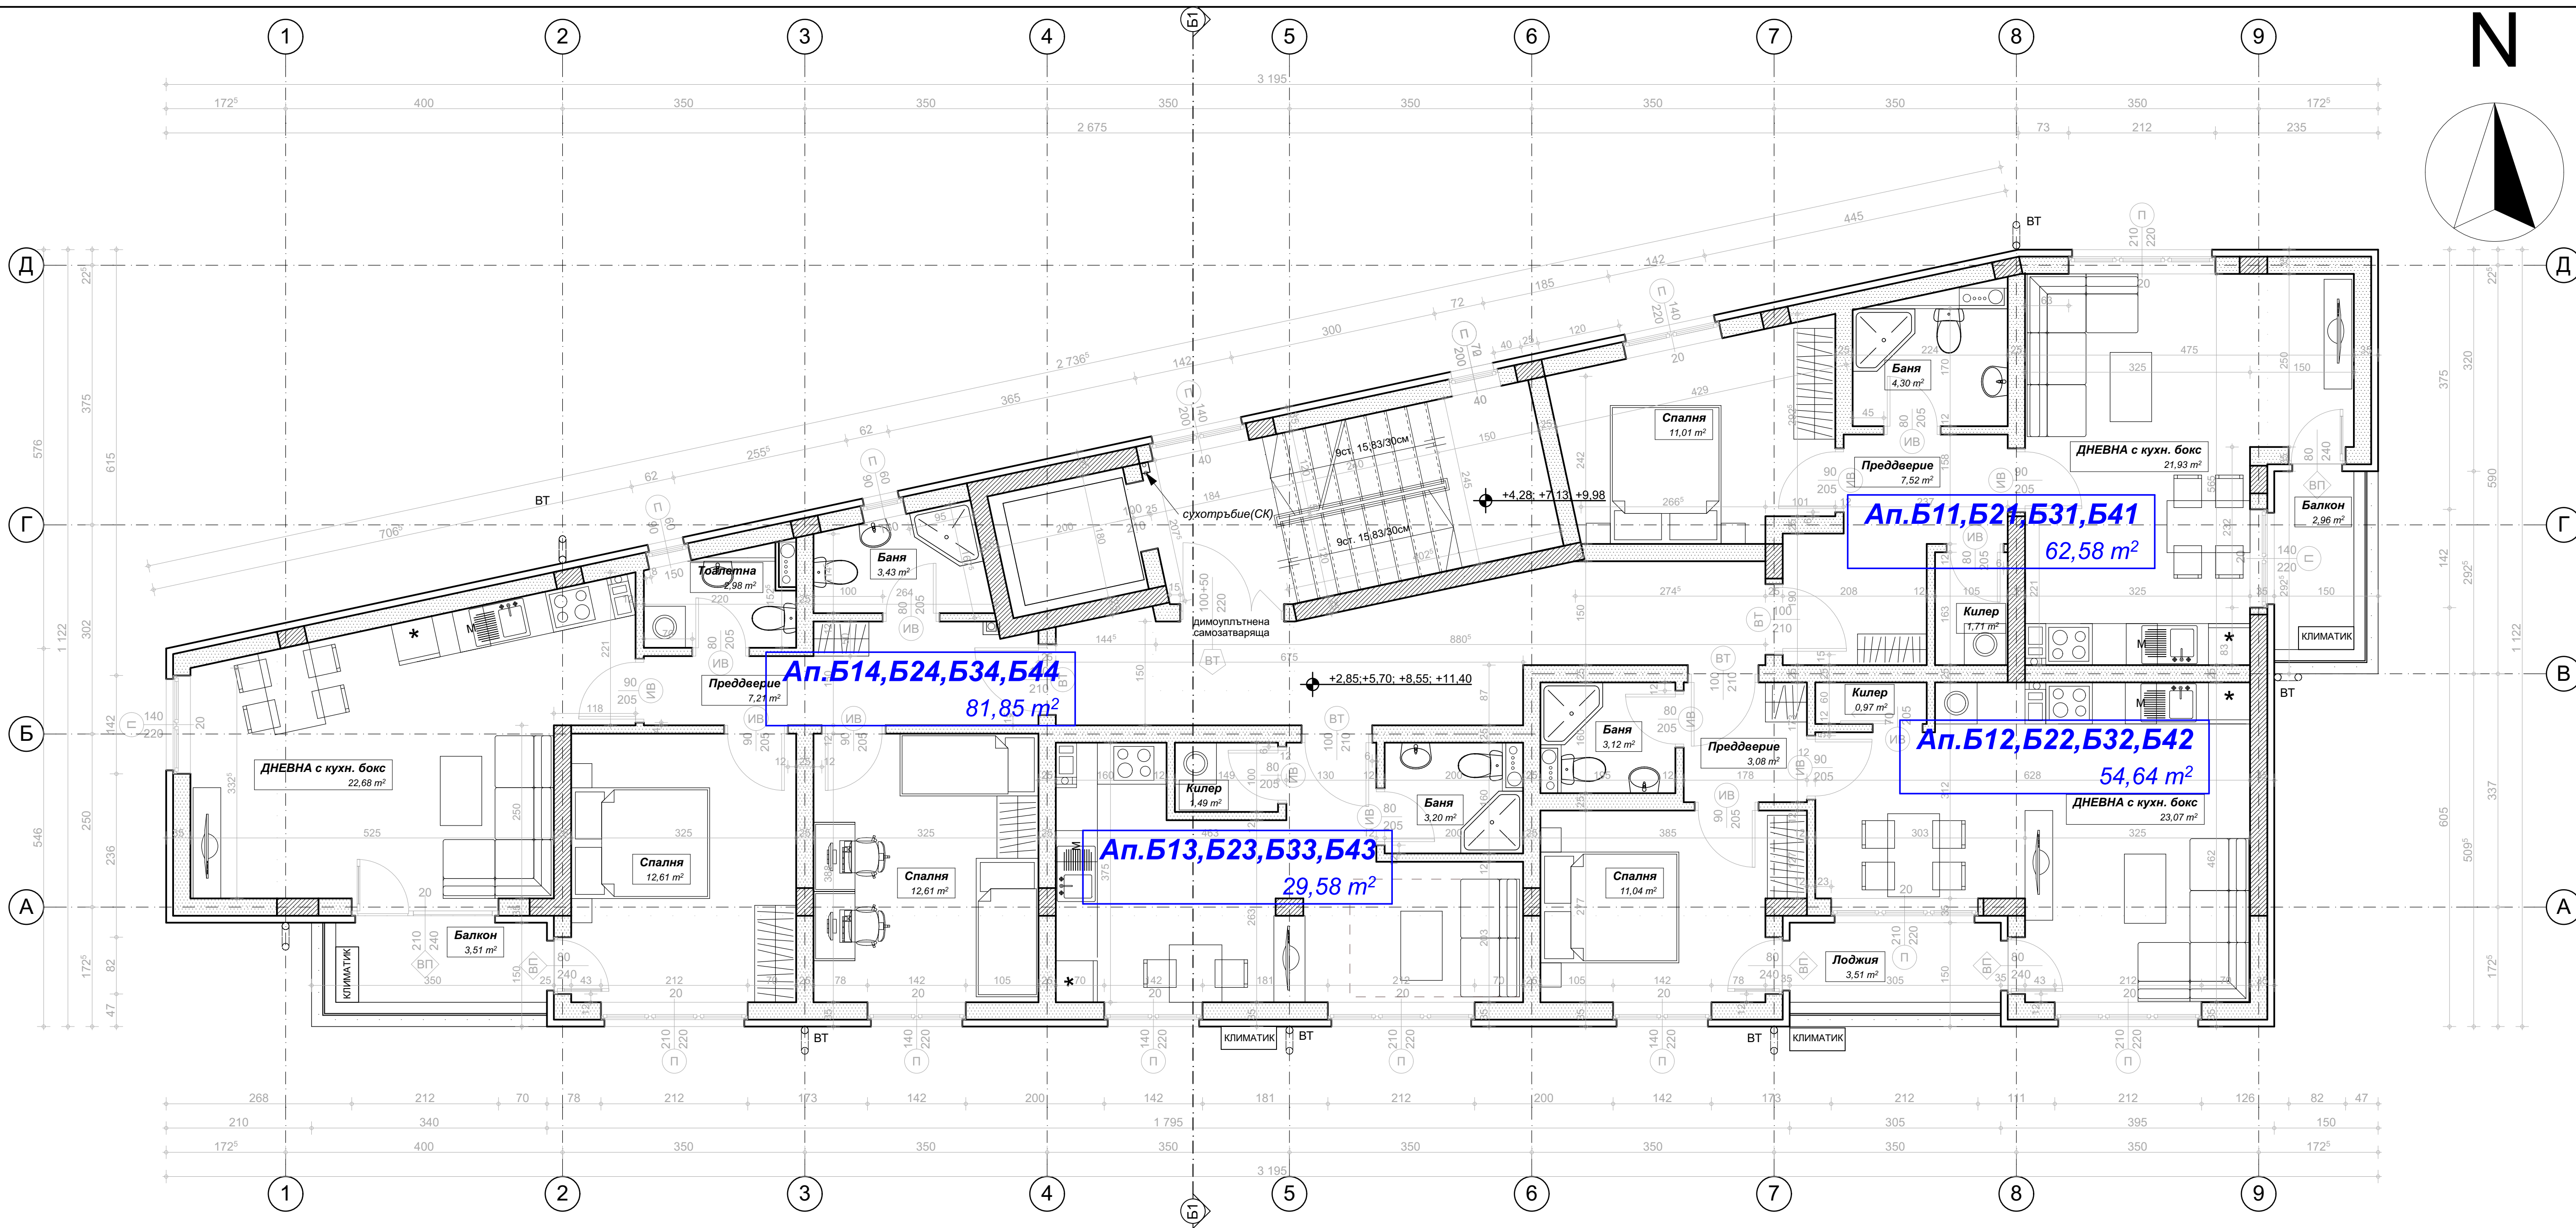

РАЗПРЕДЕЛЕНИЕ ТИПОВ ЕТАЖ (СГРАДА Б)