


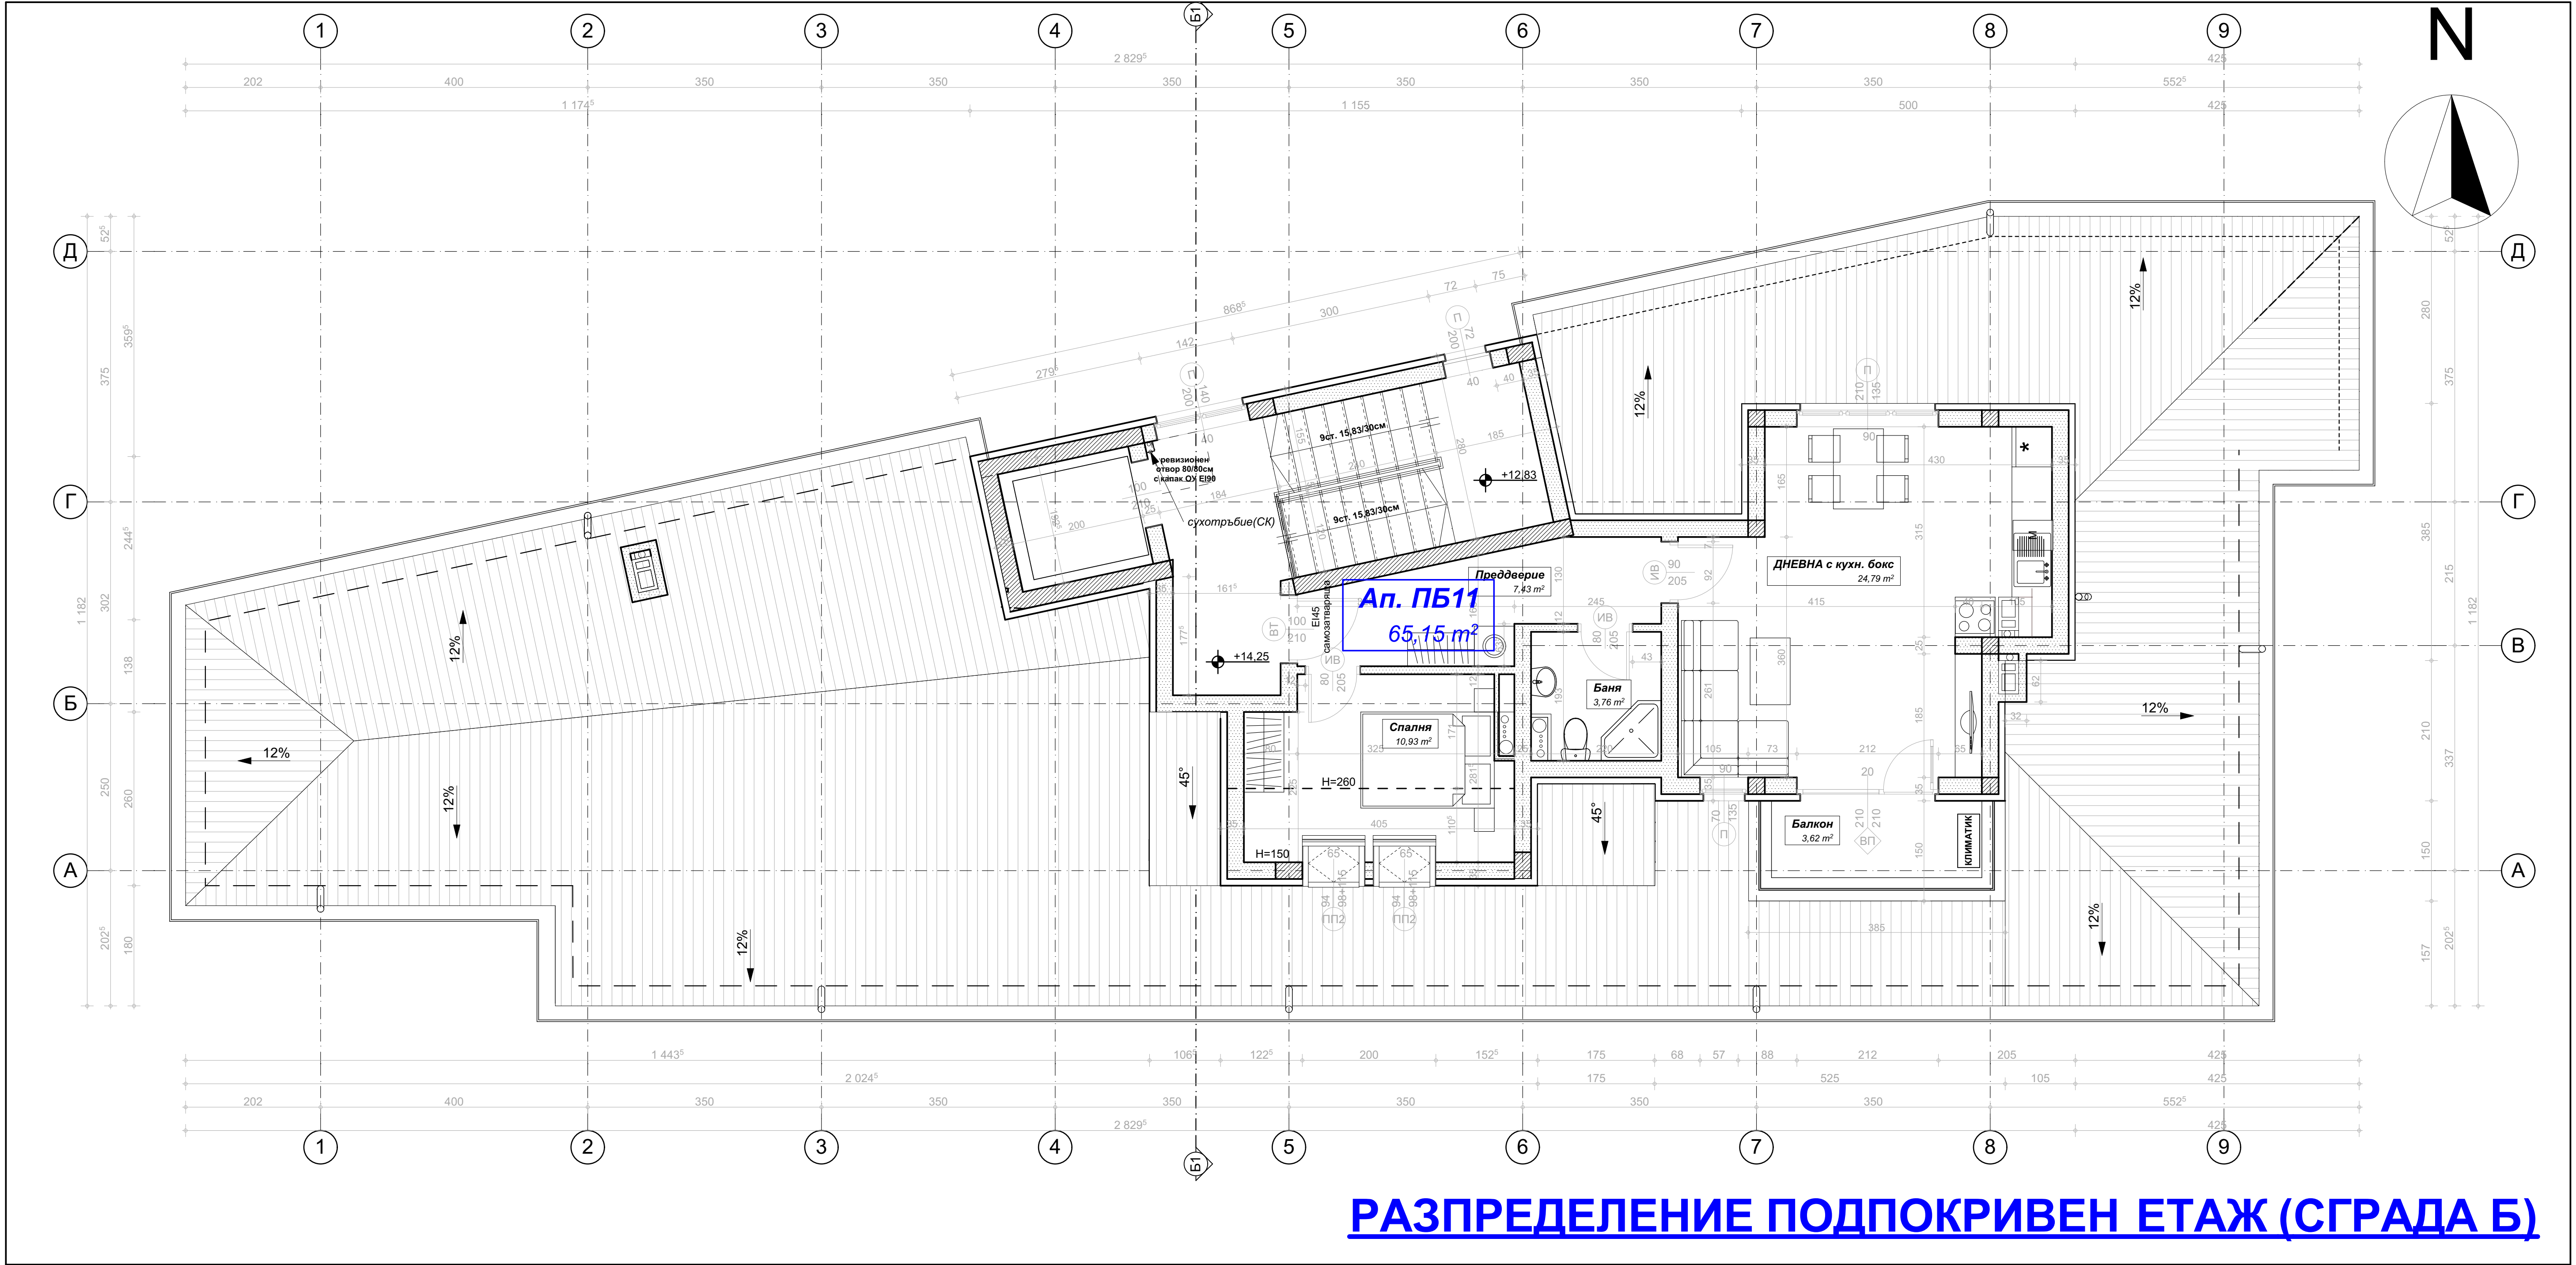

РАЗПРЕДЕЛЕНИЕ ПОДПОКРИВЕН ЕТАЖ (СГРАДА Б)